

ОБЩЕСТВО С ОГРАНИЧЕННОЙ ОТВЕТСТВЕННОСТЬЮ

«Кадастровый центр «Недвижимость»

ИНН 1101040000 ОГРН 1041101000001 КПП 1101000001

Адрес: Алматы, ул. Тургенева, д.88, кв. 74 Тел.: (800) 44-24-04, e-mail: info@kcc.kz

Заказчик: ПАО «Татнефть» им.В.Д.Шашина

Исполнитель: ООО «Кадастровый центр «Недвижимость»

**Проект планировки и проект межевания
территории объекта: «Участок трубопровода от
точки врезки в существующий трубопровод
«Миннибаево-Нижнекамский нефтехимический
комбинат» до ТСП КНП и НХЗ АО «ТАНЕКО».**


Республика Татарстан, Нижнекамский муниципальный район,
муниципальные образования «город Нижнекамск»,
«Шингальчинское сельское поселение», Тукаевский
муниципальный район, муниципальное образование
«Иштериковское сельское поселение», Занеский
муниципальный район, муниципальные образования
«Кадыровское сельское поселение» и «Бегиньевское сельское
поселение»

Директор
ООО «Кадастровый центр «Недвижимость»



 Р.Г. Галимов

Алматы 2025

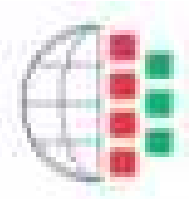

2
ОБЩЕСТВО С ОГРАНИЧЕННОЙ ОТВЕТСТВЕННОСТЬЮ
«Кадастровый центр «Недвижимость»

ОГРН 1121644000664, ИНН 1644064485, КПП 164401001,

Адрес: г. Альметьевск, ул. Герцена, д.88, кв. 74; Тел: (8553) 43-28-84, e-mail: ookcn@ya.ru

Заказчик: ПАО «Татнефть» им.В.Д.Шашина

Исполнитель: ООО «Кадастровый центр «Недвижимость»

**Документация по планировке территории
на линейный объект:
«Участок трубопровода от точки врезки
в существующий трубопровод «Миннибаево-
Нижнекамский нефтехимический комбинат»
до ТСП КНП и НХЗ АО «ТАНЕКО»**

**Республика Татарстан,
Нижнекамский, Тукаевский, Заинский муниципальные районы**

**Том 2
проекта планировки территории**


Альметьевск 2025

СОДЕРЖАНИЕ ТОМА

п/п	Наименование	Номер стр.
1	2	3
3	Раздел 3. Материалы по обоснованию проекта планировки территории. Графическая часть	5
3.1	Схема расположения элементов планировочной структуры (территорий, занятых линейными объектами и (или) предназначенных для размещения линейных объектов)	6
3.2	Схема использования территории в период подготовки проекта планировки территории	7-15
3.3	Схема границ зон с особыми условиями использования территории	16-24
3.4	Схема границ территорий, подверженных риску возникновения чрезвычайных ситуаций природного и техногенного характера (пожар, взрыв, химическое, радиоактивное заражение, затопление, подтопление, оползень, карсты, эрозия и т.д.)	25-28
3.5	Схема конструктивных и планировочных решений	29-37
4	Раздел 4. Материалы по обоснованию проекта планировки. Пояснительная записка	38
4.1	Описание природно-климатических условий территории, в отношении которой разрабатывается проект планировки территории	38-41
4.2	Обоснование определения границ зон планируемого размещения линейных объектов	41
4.3	Обоснование определения границ зон планируемого размещения линейных объектов, подлежащих реконструкции в связи с изменением их местоположения	42
4.4	Обоснование определения предельных параметров застройки территории в границах зон планируемого размещения объектов капитального строительства, проектируемых в составе линейных объектов	42-43

4.5	Ведомость пересечений границ зон планируемого размещения линейных объектов с сохраняемыми объектами капитального строительства (здание, строение, сооружение, объект, строительство которого не завершено), существующими и строящимися на момент подготовки проекта	43-47
4.6	Ведомость пересечений границ зон планируемого размещения линейных объектов с объектами капитального строительства, строительство которых запланировано в соответствии с ранее утвержденной документацией по планировке территории	48
4.7	Ведомость пересечений границ зон планируемого размещения линейных объектов с водными объектами (в том числе водотоками, водоемами,	48

**РАЗДЕЛ 3. МАТЕРИАЛЫ ПО ОБОСНОВАНИЮ ПРОЕКТА
ПЛАНИРОВКИ ТЕРРИТОРИИ. ГРАФИЧЕСКАЯ ЧАСТЬ**

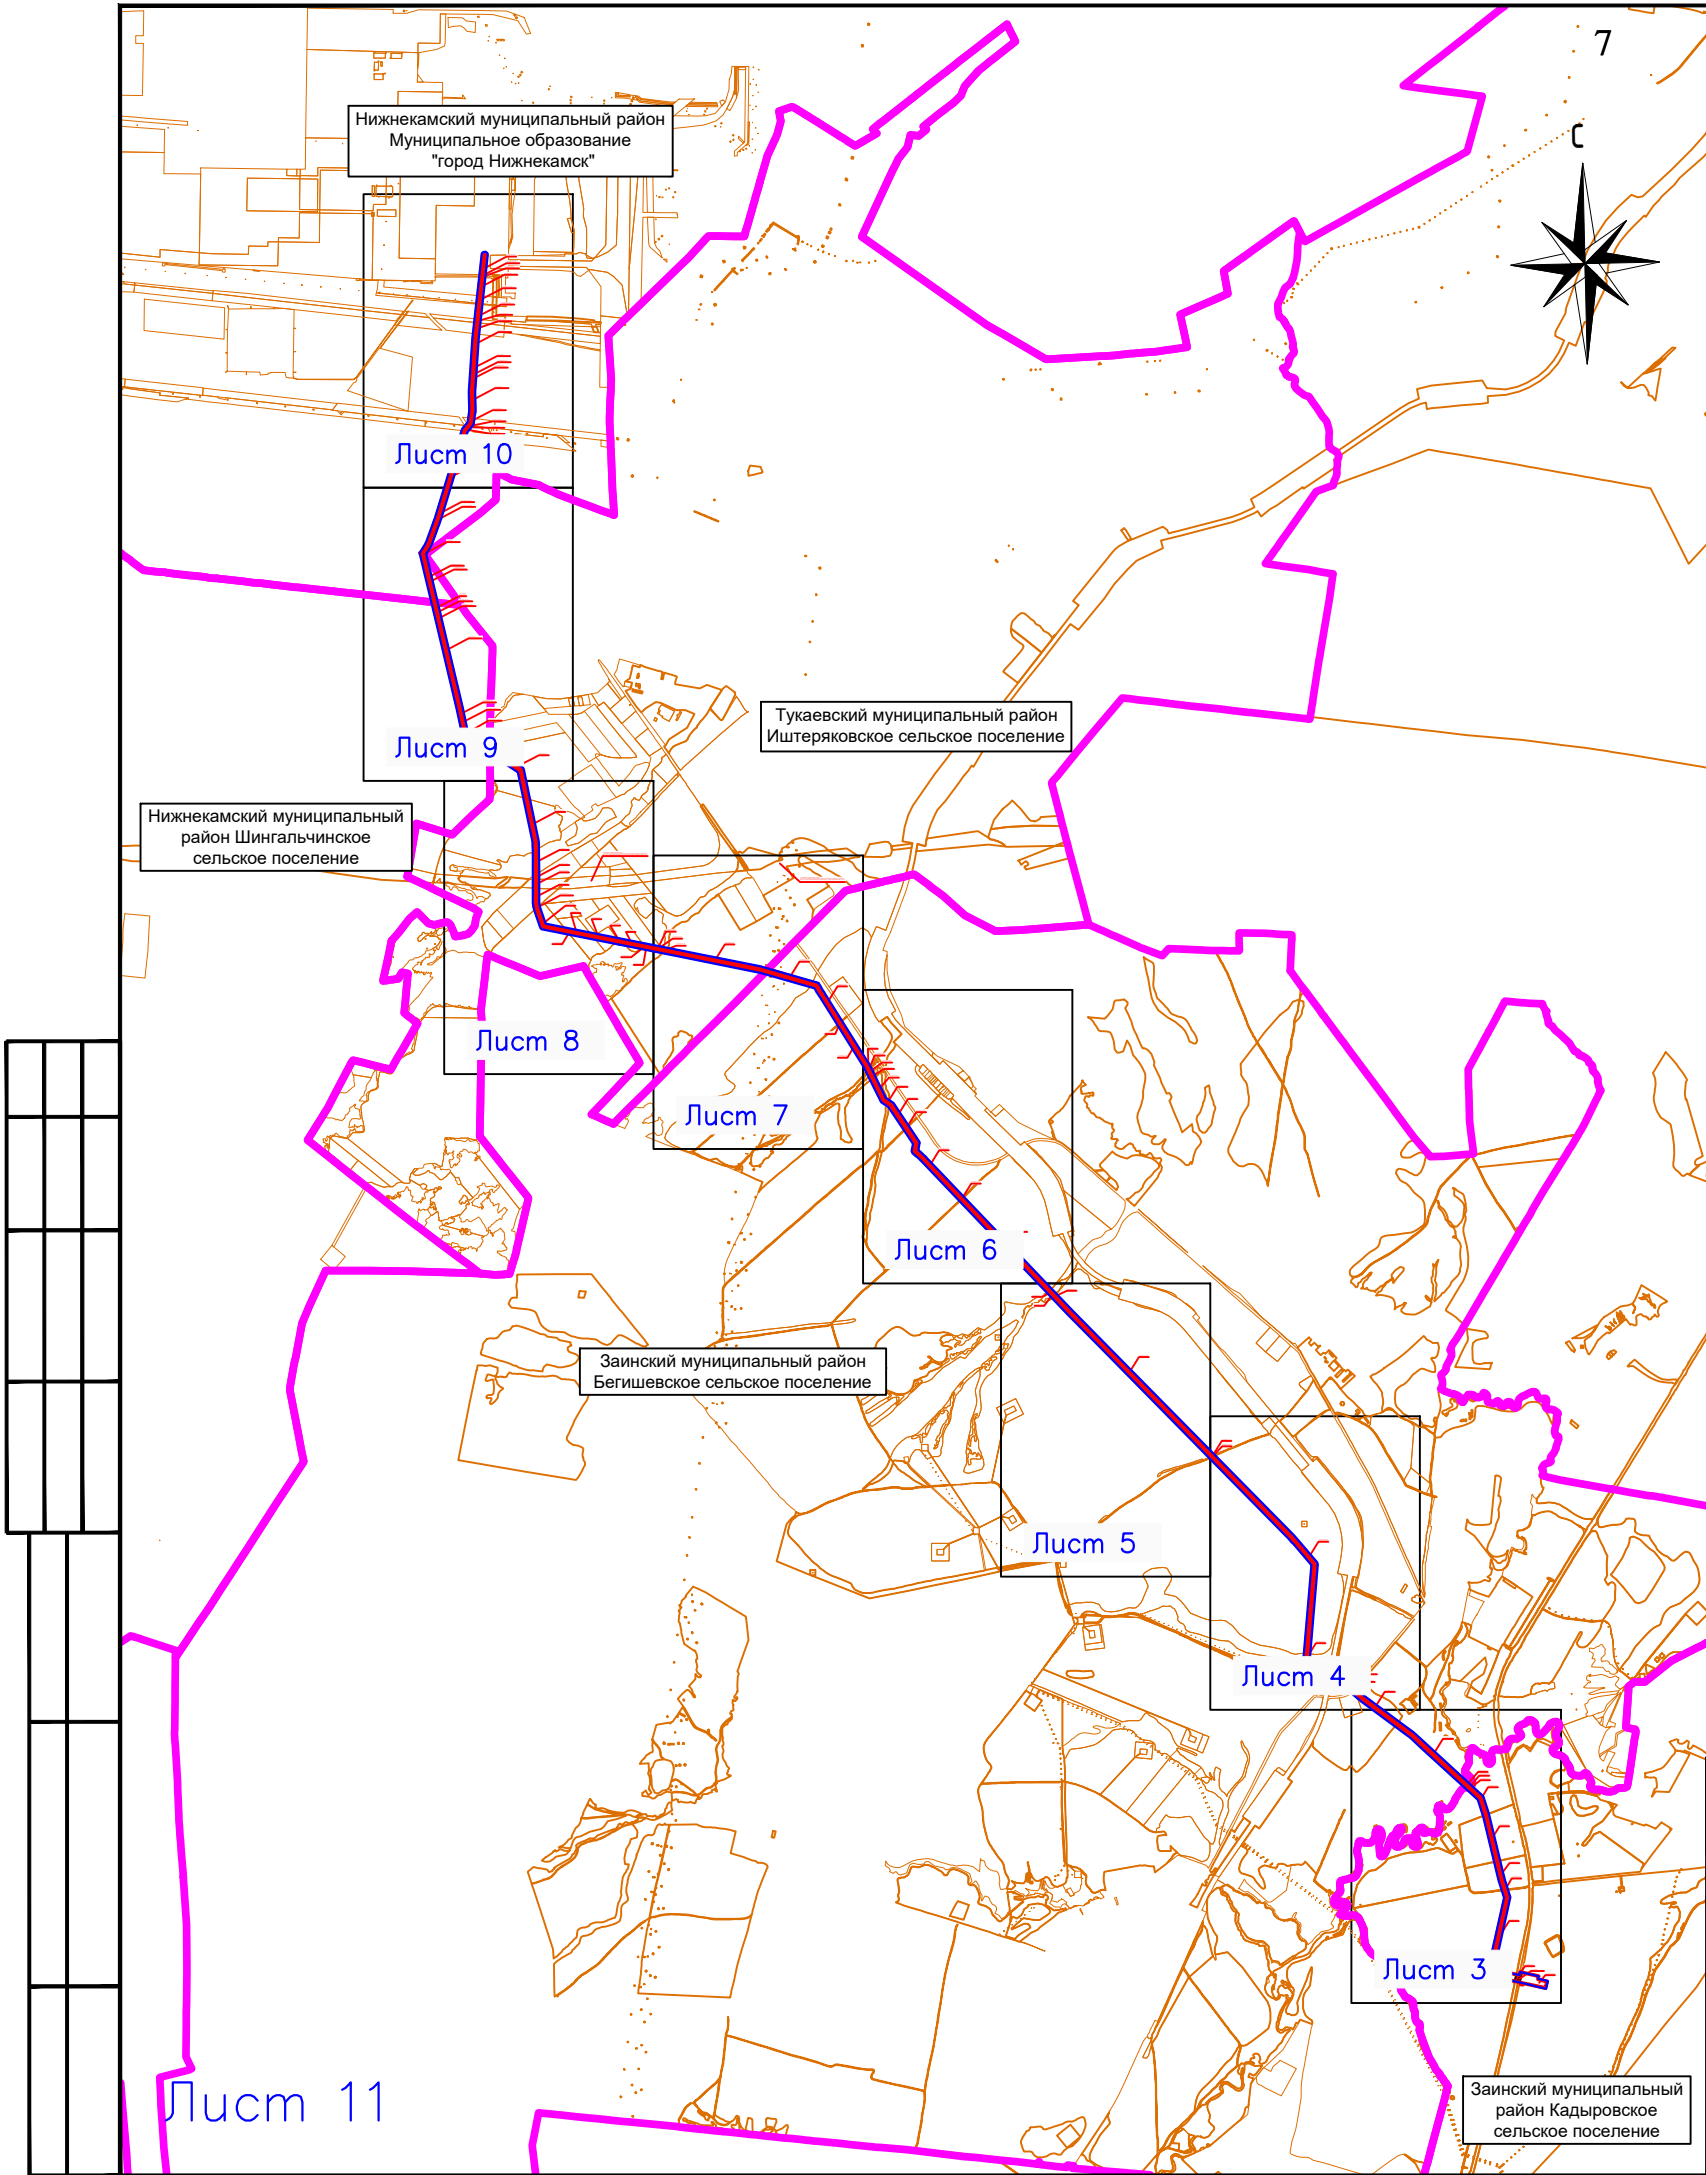

Примечание:

1. Реконструкция линейных объектов не предусмотрена, поэтому границы зон планируемого размещения линейных объектов, подлежащих реконструкции в связи с изменением их местоположения, не отображаются.
2. На территории зоны планируемого размещения линейных объектов ранее не утверждалась документация по планировке территории, поэтому границы зон планируемого размещения объектов капитального строительства, установленные ранее утвержденной документацией по планировке территории, не отображаются.
3. В границах зоны планируемого размещения линейных объектов отсутствуют земельные участки, требующих изъятия таких земельных участков для государственных и муниципальных нужд.
4. Контуры существующих сохраняемых объектов капитального строительства отображены на основании топографического плана.

Условные обозначения:


- границы территории, в отношении которой осуществляется подготовка проекта планировки
- границы зон планируемого размещения линейных объектов
- границы муниципального образования
- границы существующего земельного участка

						Проект планировки и межевания территории						
						«Участок трубопровода от точки врезки в существующий трубопровод «Миннибаево–Нижнекамский нефтехимический комбинат» по ТСП КНП и НХЗ АО «ТАНЕКО»						
	Кол.уч.	Лист	Нгок.	Подпись	Дата							
Директор	Гаязов Р.Г.					Раздел 3. "Материалы по обоснованию проекта планировки территории. Графическая часть"				Стадия	Лист	Листов
Исполнитель	Гарайшин М.М.									ПП	2	32
Исполнитель	Низамов А.И.											
						Схема использования территории в период подготовки проекта планировки территории Масштаб 1:60000				000 "Кадастровый центр "Недвижимость"		



Условные обозначения:					
	- граница территории, в отношении которой осуществляется подготовка проекта планировки				
	- граница зон планируемого размещения линейных объектов				
	- граница муниципального образования				
	- граница земельного участка				
	- земли промышленности				
	- земли лесного фонда				
	- земли сельскохозяйственного назначения				



Проект планировки и межевания территории						
«Часток трубопровода от точки брешь и существующий трубопровод «Камбоджи»-Панкисский нефтегазовый комбинат по ТПН МНГ и НДС АО «АНЕКО»						
Директор	Инженер	Исполнитель	Исполнитель	Количество	Листы	Дата
Васильев Г.Г.	Борисов И.А.	Грашин И.К.	Васильев В.М.	1	1	
Раздел 3 "Материал по обоснованию проекта планировки территории"				Границы карты		
				Страниц	Листов	Листов
				ПП	4	32
Основа установления территории в период подготовки проекта планировки территории Масштаб 1:2000				ООО "Кадастровый центр "Территориальность"		

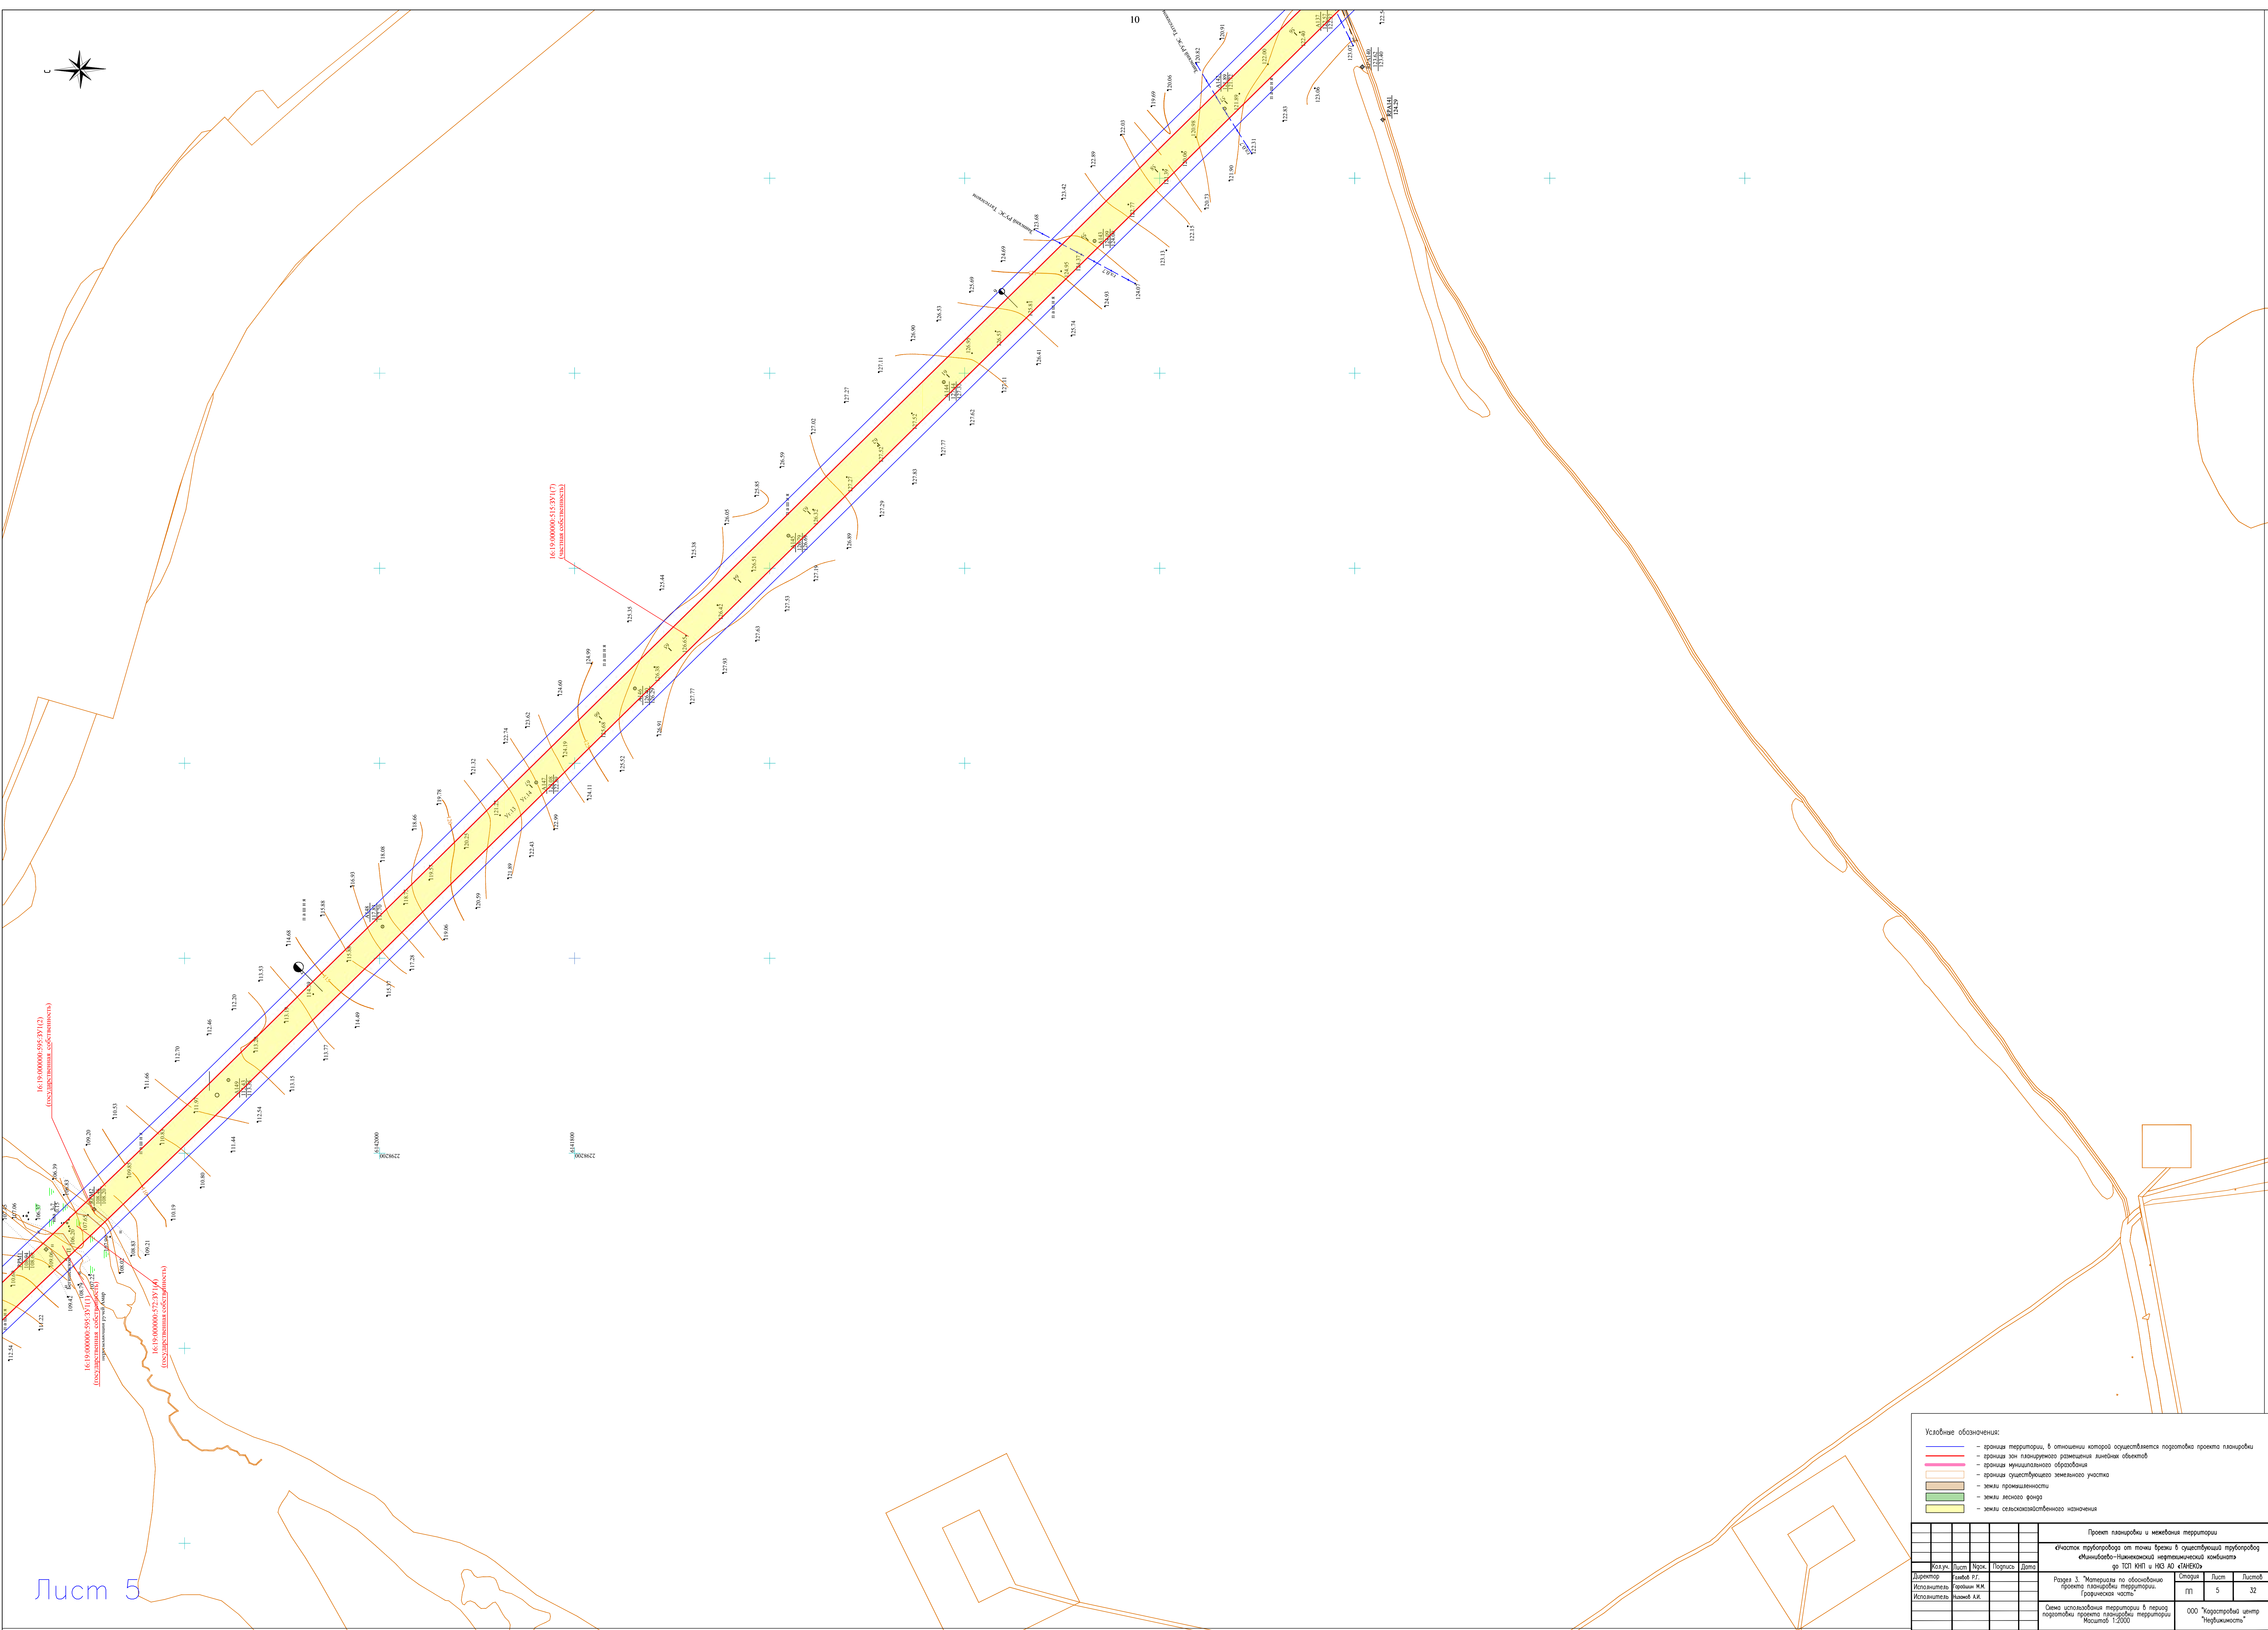

Условные обозначения:

- границы территории, в отношении которой осуществляется подготовка проекта планировки
- границы зон планируемого размещения линейных объектов
- границы муниципального образования
- границы существующего земельного участка
- земли промышленности
- земли лесного фонда
- земли сельскохозяйственного назначения

Проект планировки и межевания территории					
Участок трубопровода от точки брежи до существующий трубопровод «Миниобвод-Никитинский негосударственный комбинат»					
г. ТП. НП и ВО АО «ННХ»					
Директор:	Иванов И.И.	Получено:	Дата:	Листы:	Листов:
Исполнитель:	Григорьев И.И.	Рассмотрено:	Дата:	Листы:	Листов:
Исполнитель:	Иванов И.И.	Рассмотрено:	Дата:	Листы:	Листов:
Смета использования территории в период подготовки проекта планировки территории				000 "Корпоративный центр "Неблизость"	

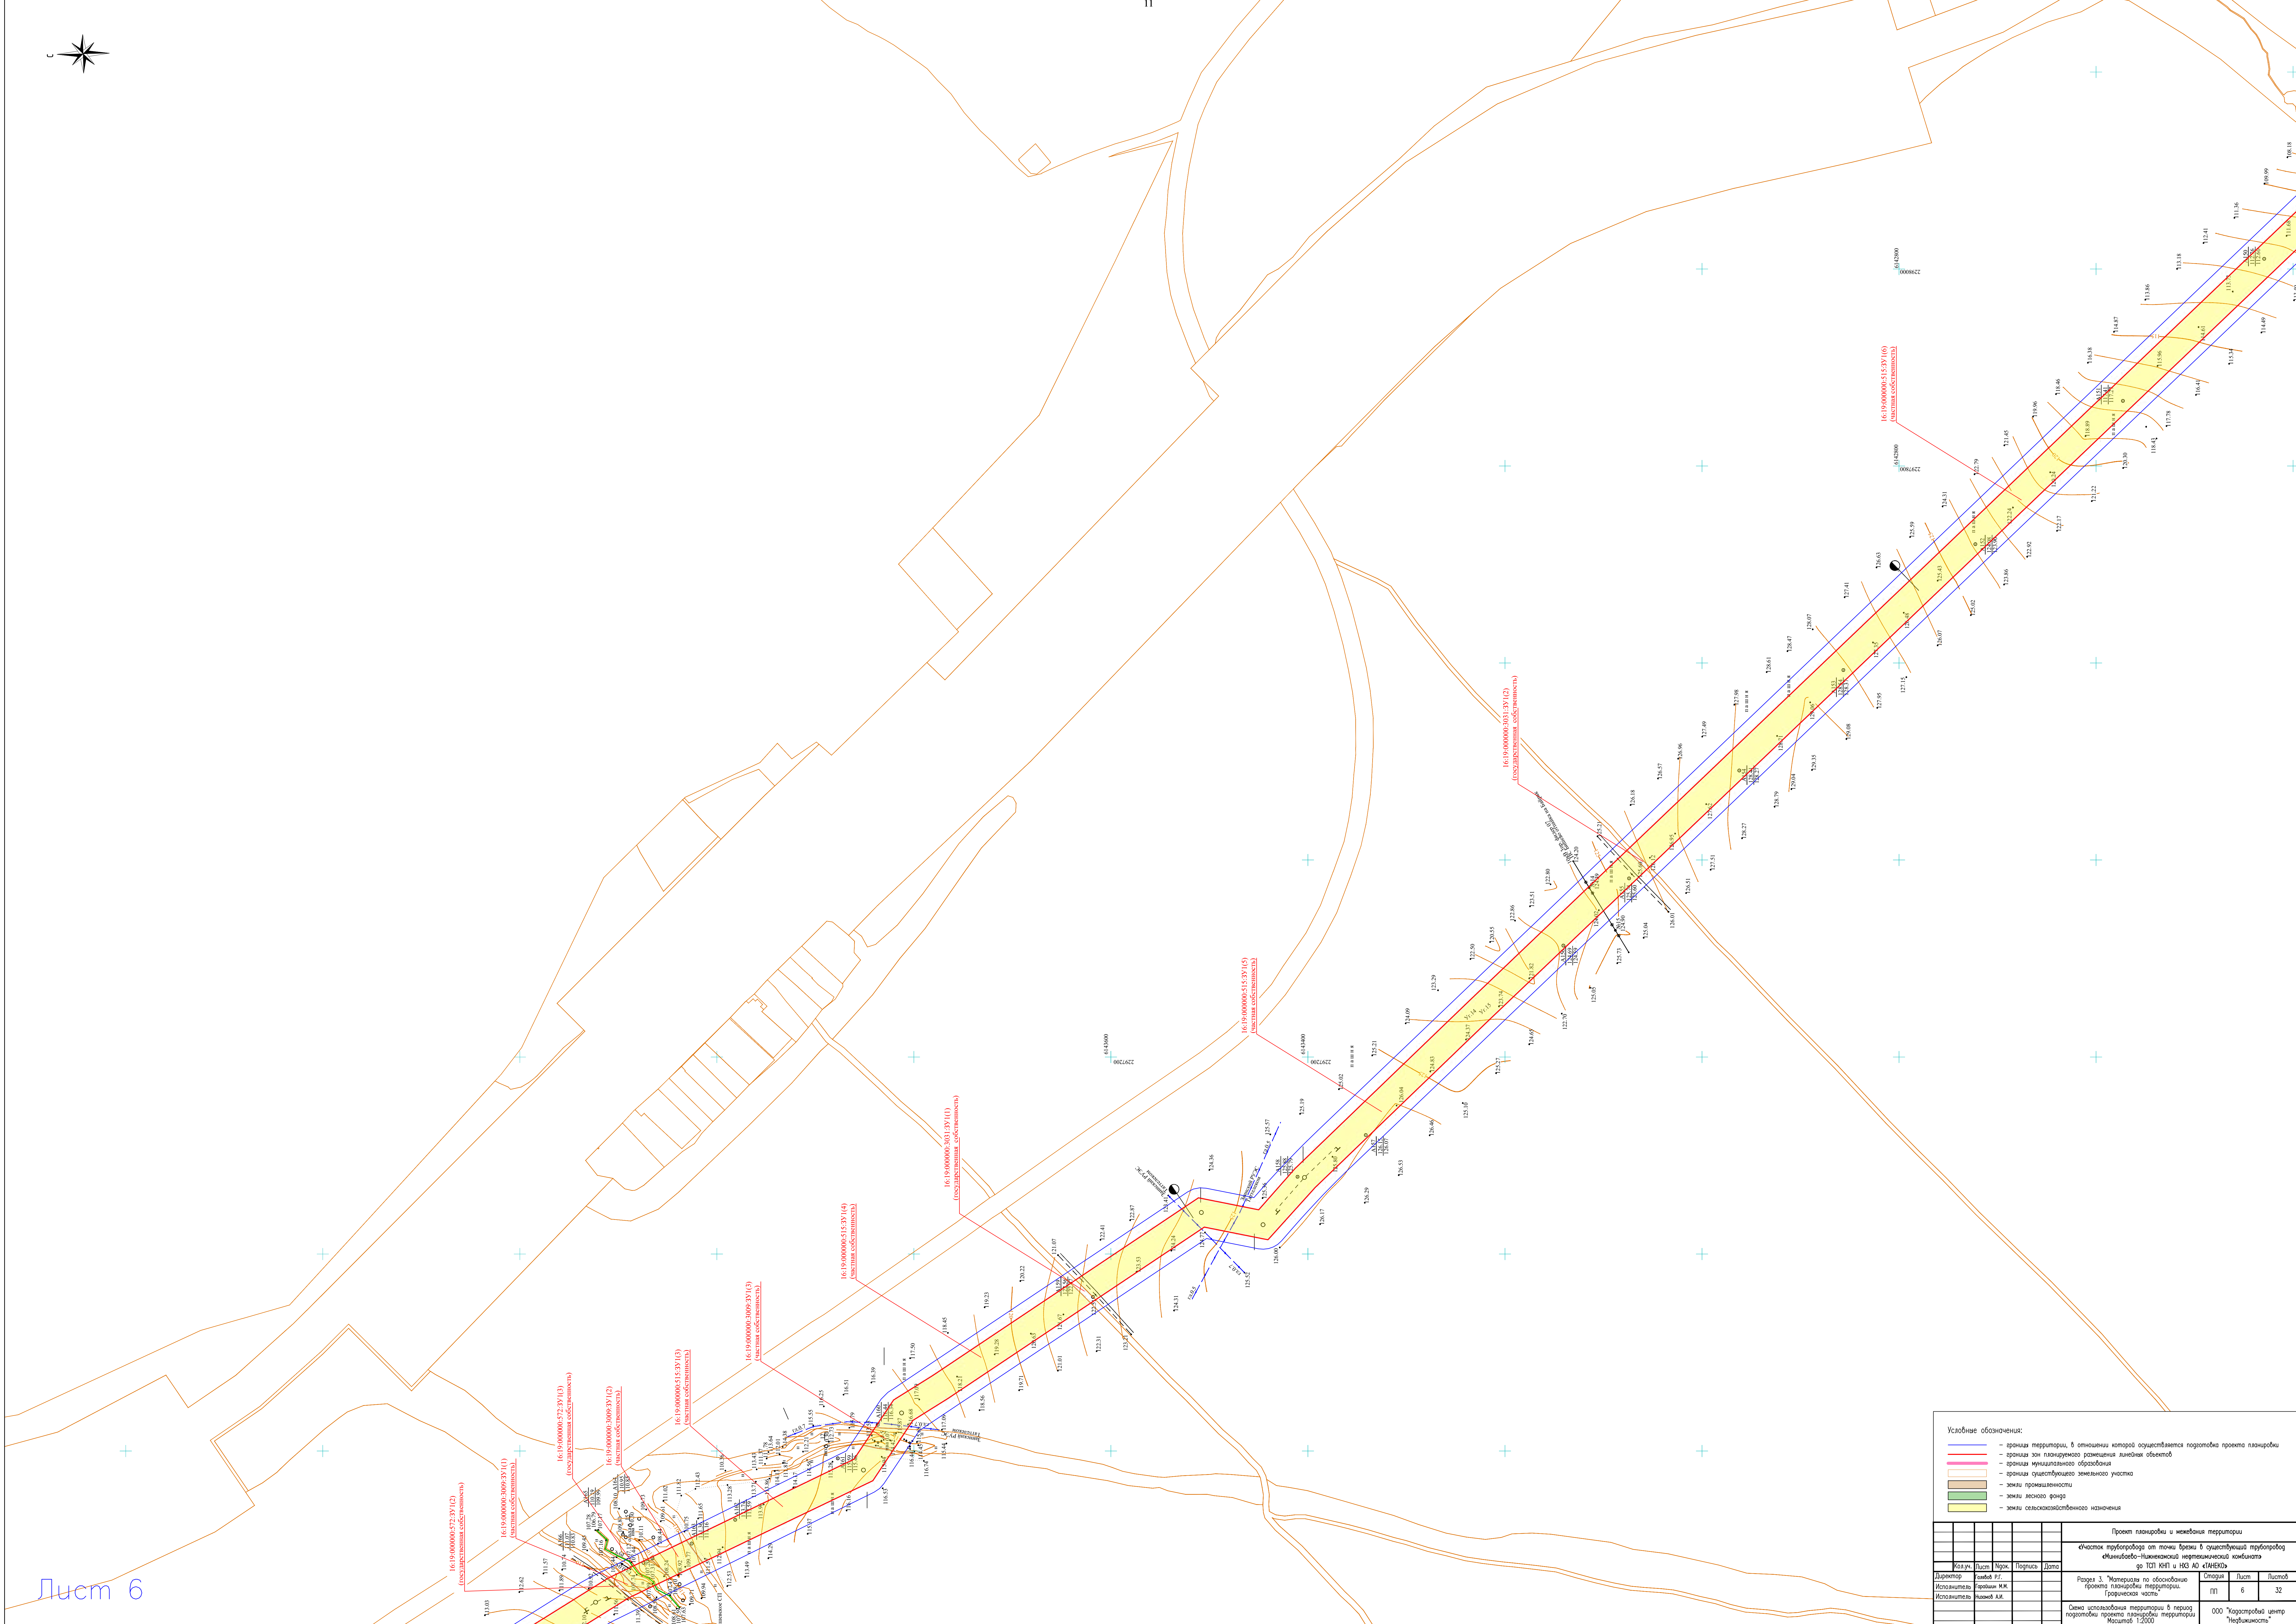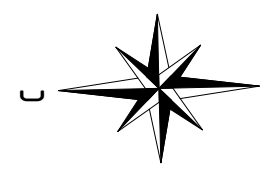

Условные обозначения:

- границы территории, в отношении которой осуществляется подготовка проекта планировки
- границы зон планируемого размещения линейных объектов
- границы муниципального образования
- границы существующего земельного участка
- земли промышленности
- земли лесного фонда
- земли сельскохозяйственного назначения

						Проект планировки и межевания территории		
						«Участок трубопровода от точки брейки в существующий трубопровод «Миниобвод-Нижнекамский нефтегазовый комбинат»		
						до ТП1 КНП и ВЗ АО «ННЭО»		
Директор:	Колос	Лист:	Порк	Порк	Дата:	Раздел 3. «Материалы по обоснованию проекта планировки территории (гражданская часть)»		
Исполнитель:	Григорьев И.И.	Исполнитель:	Григорьев И.И.			Листы:	Лист:	Листы:
						П1	6	32
Смета использования территории в период подготовки проекта планировки территории						000 "Корпоративный центр "Нефтегазострой"		
Масштаб 1:2000								




Условные обозначения:


- граница территории, в отношении которой осуществляется подготовка проекта планировки
- граница зон планируемого размещения линейных объектов
- границы муниципального образования
- границы существующего земельного участка
- земли промышленности
- земли лесного фонда
- земли сельскохозяйственного назначения
- зоны планируемого размещения линейного объекта, установленные ранее утвердившей документацией на планировку территории


[illegible]



Условные обозначения:																								
	– граница территории, в отношении которой осуществляется подготовка проекта планировки																							
	– граница зон планировочного размещения линейных объектов																							
	– граница муниципалитетного образования																							
	– граница существующего земельного участка																							
	– земли промышленности																							
	– земли лесного фонда																							
	– земли сельскохозяйственного назначения																							
	– зоны планировочного размещения линейного объекта, установленные ранее утверждением функциональной по планировке территории																							
<table><tr><td colspan="5">Проект планировки и межевания территории</td></tr><tr><td colspan="5">«Схема, трубопровода от точки трассы в существующей трубопровод «Маяковский»-Нижнекамский нефтепродуктовый комбинат до ТПД КНП и НПС АО «МНЭКО»</td></tr><tr><td>Код</td><td>Идент. №</td><td>Портфолио</td><td>Лист</td><td>Листов</td></tr><tr><td>0000000000</td><td>0000000000</td><td>0000000000</td><td>8</td><td>32</td></tr></table>					Проект планировки и межевания территории					«Схема, трубопровода от точки трассы в существующей трубопровод «Маяковский»-Нижнекамский нефтепродуктовый комбинат до ТПД КНП и НПС АО «МНЭКО»					Код	Идент. №	Портфолио	Лист	Листов	0000000000	0000000000	0000000000	8	32
Проект планировки и межевания территории																								
«Схема, трубопровода от точки трассы в существующей трубопровод «Маяковский»-Нижнекамский нефтепродуктовый комбинат до ТПД КНП и НПС АО «МНЭКО»																								
Код	Идент. №	Портфолио	Лист	Листов																				
0000000000	0000000000	0000000000	8	32																				
Разреш. на подготовку по обоснованию проекта планировки территории. Территориальная часть																								
Схема использования территории в период подготовки проекта планировки территории. Мокшатов 1-2000																								
000 «Удмуртский центр «Территориальность»																								

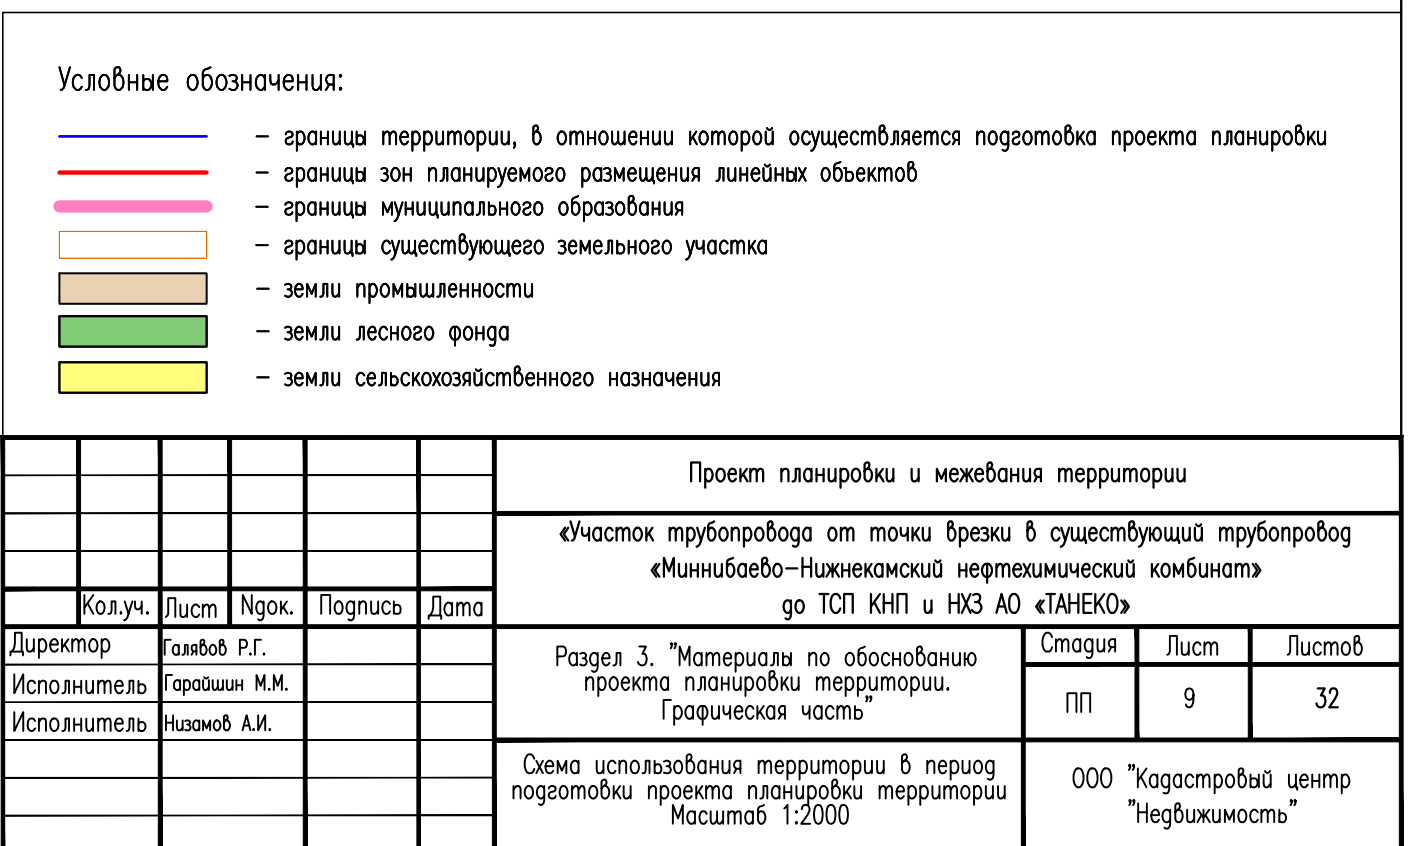

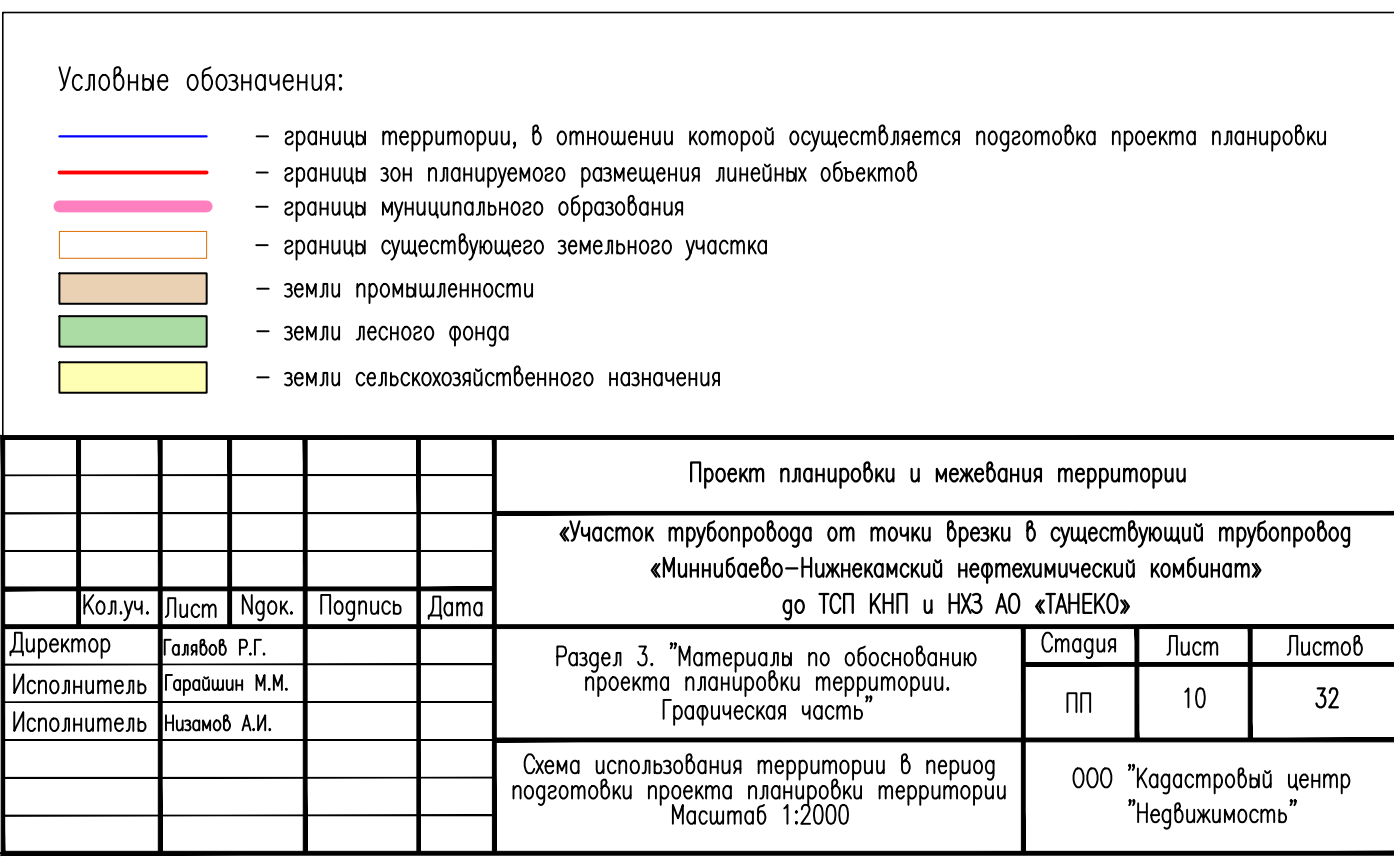

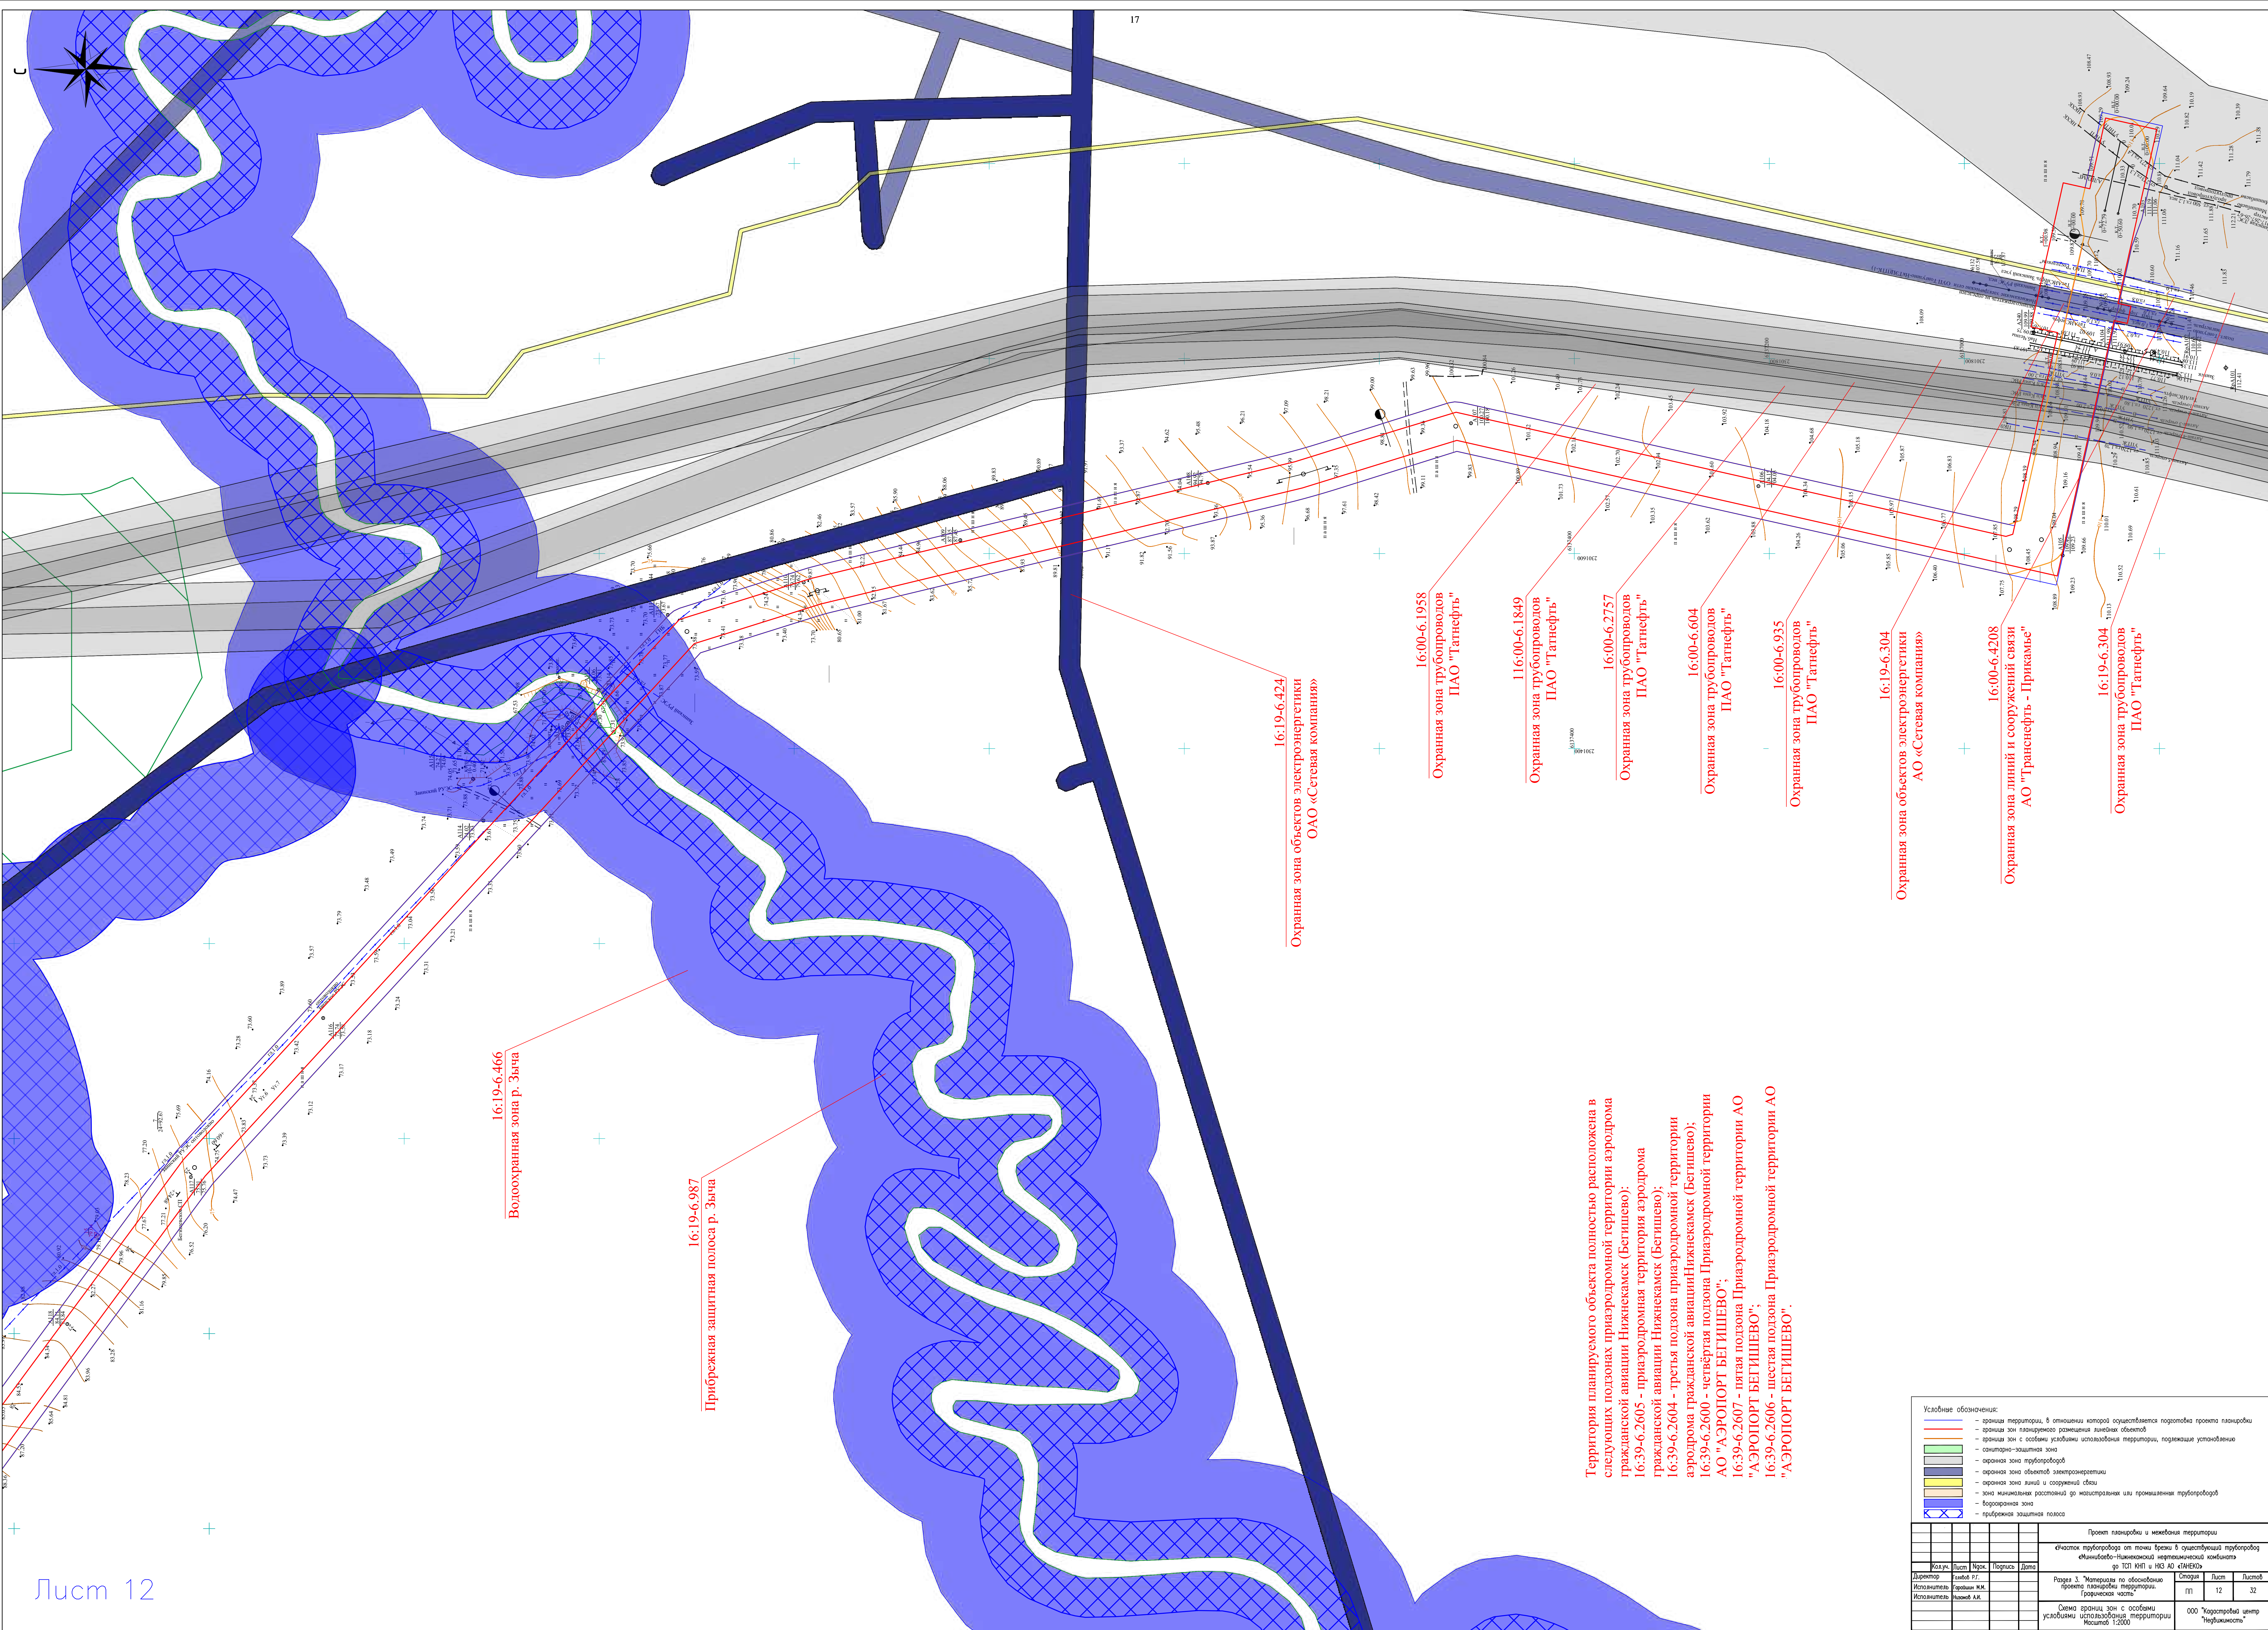

16:19-6.466
Водоохранная зона р. Зыча

16:19-6.987
Прибрежная защитная полоса р. Зыча

16:19-6.424
Охранная зона объектов электроэнергетики
ОАО «Сетевая компания»

16:00-6.1958
Охранная зона трубопроводов
ПАО «Татнефть»

116:00-6.1849
Охранная зона трубопроводов
ПАО «Татнефть»

16:00-6.2757
Охранная зона трубопроводов
ПАО «Татнефть»

16:00-6.604
Охранная зона трубопроводов
ПАО «Татнефть»

16:00-6.935
Охранная зона трубопроводов
ПАО «Татнефть»

16:19-6.304
Охранная зона объектов электроэнергетики
АО «Сетевая компания»

16:00-6.4208
Охранная зона линий и сооружений связи
АО «Транснефть - Прикамье»

16:19-6.304
Охранная зона трубопроводов
ПАО «Татнефть»


Территория планируемого объекта полностью расположена в
следующих подзонах приаэродромной территории аэродрома
гражданской авиации Нижнекамск (Бетишево):
16:39-6.2605 - приаэродромная территория аэродрома
гражданской авиации Нижнекамск (Бетишево);
16:39-6.2604 - третья подзона приаэродромной территории
аэродрома гражданской авиации Нижнекамск (Бетишево);
16:39-6.2600 - четвертая подзона Приаэродромной территории
АО «АЭРОПОРТ БЕГИШЕВО»;
16:39-6.2607 - пятая подзона Приаэродромной территории АО
«АЭРОПОРТ БЕГИШЕВО»;
16:39-6.2606 - шестая подзона Приаэродромной территории АО
«АЭРОПОРТ БЕГИШЕВО».

- Условные обозначения:
- граница территории, в отношении которой осуществляется подготовка проекта планировки
 - граница зон планируемого размещения объектов
 - граница зон с особыми условиями использования территории, подлежащие установлению
 - санитарно-защитная зона
 - оранная зона трубопроводов
 - оранная зона объектов электроэнергетики
 - оранная зона линий и сооружений связи
 - зона минимальная расстояний до магистральной или промышленной трубопроводов
 - береговая зона
 - прибрежная защитная полоса


Проект планировки и межевания территории					
Описание территории от точки зрения существующей территории					
«Нижнекамск-Бетишево» - территория, подлежащая установлению					
по ТП и МЗ АО «Бетишево»					
Раздел 3. «Материалы по обоснованию					
проекта планировки территории					
«расселенная часть»					
Схема границ зон с особыми					
условиями использования территории					
Масштаб 1:2000					
000 «Хороший центр				Лист 12	
«Неблизость»				Лист 32	



Территория планируемого объекта полностью расположена в
следующих ползонах приаэродромной территории аэродрома
гражданской авиации Нижнекамск (Бегитшево):
16:39-6.2605 - приаэродромная территория аэродрома
гражданской авиации Нижнекамск (Бегитшево);
16:39-6.2604 - третья подзона приаэродромной территории
аэродрома гражданской авиации Нижнекамск (Бегитшево);
16:39-6.2600 - четвёртая подзона Приаэродромной территории
АО "АЭРОПОРТ БЕГИШЕВО";
16:39-6.2607 - пятая подзона Приаэродромной территории АО
"АЭРОПОРТ БЕГИШЕВО";
16:39-6.2606 - шестая подзона Приаэродромной территории АО
"АЭРОПОРТ БЕГИШЕВО".

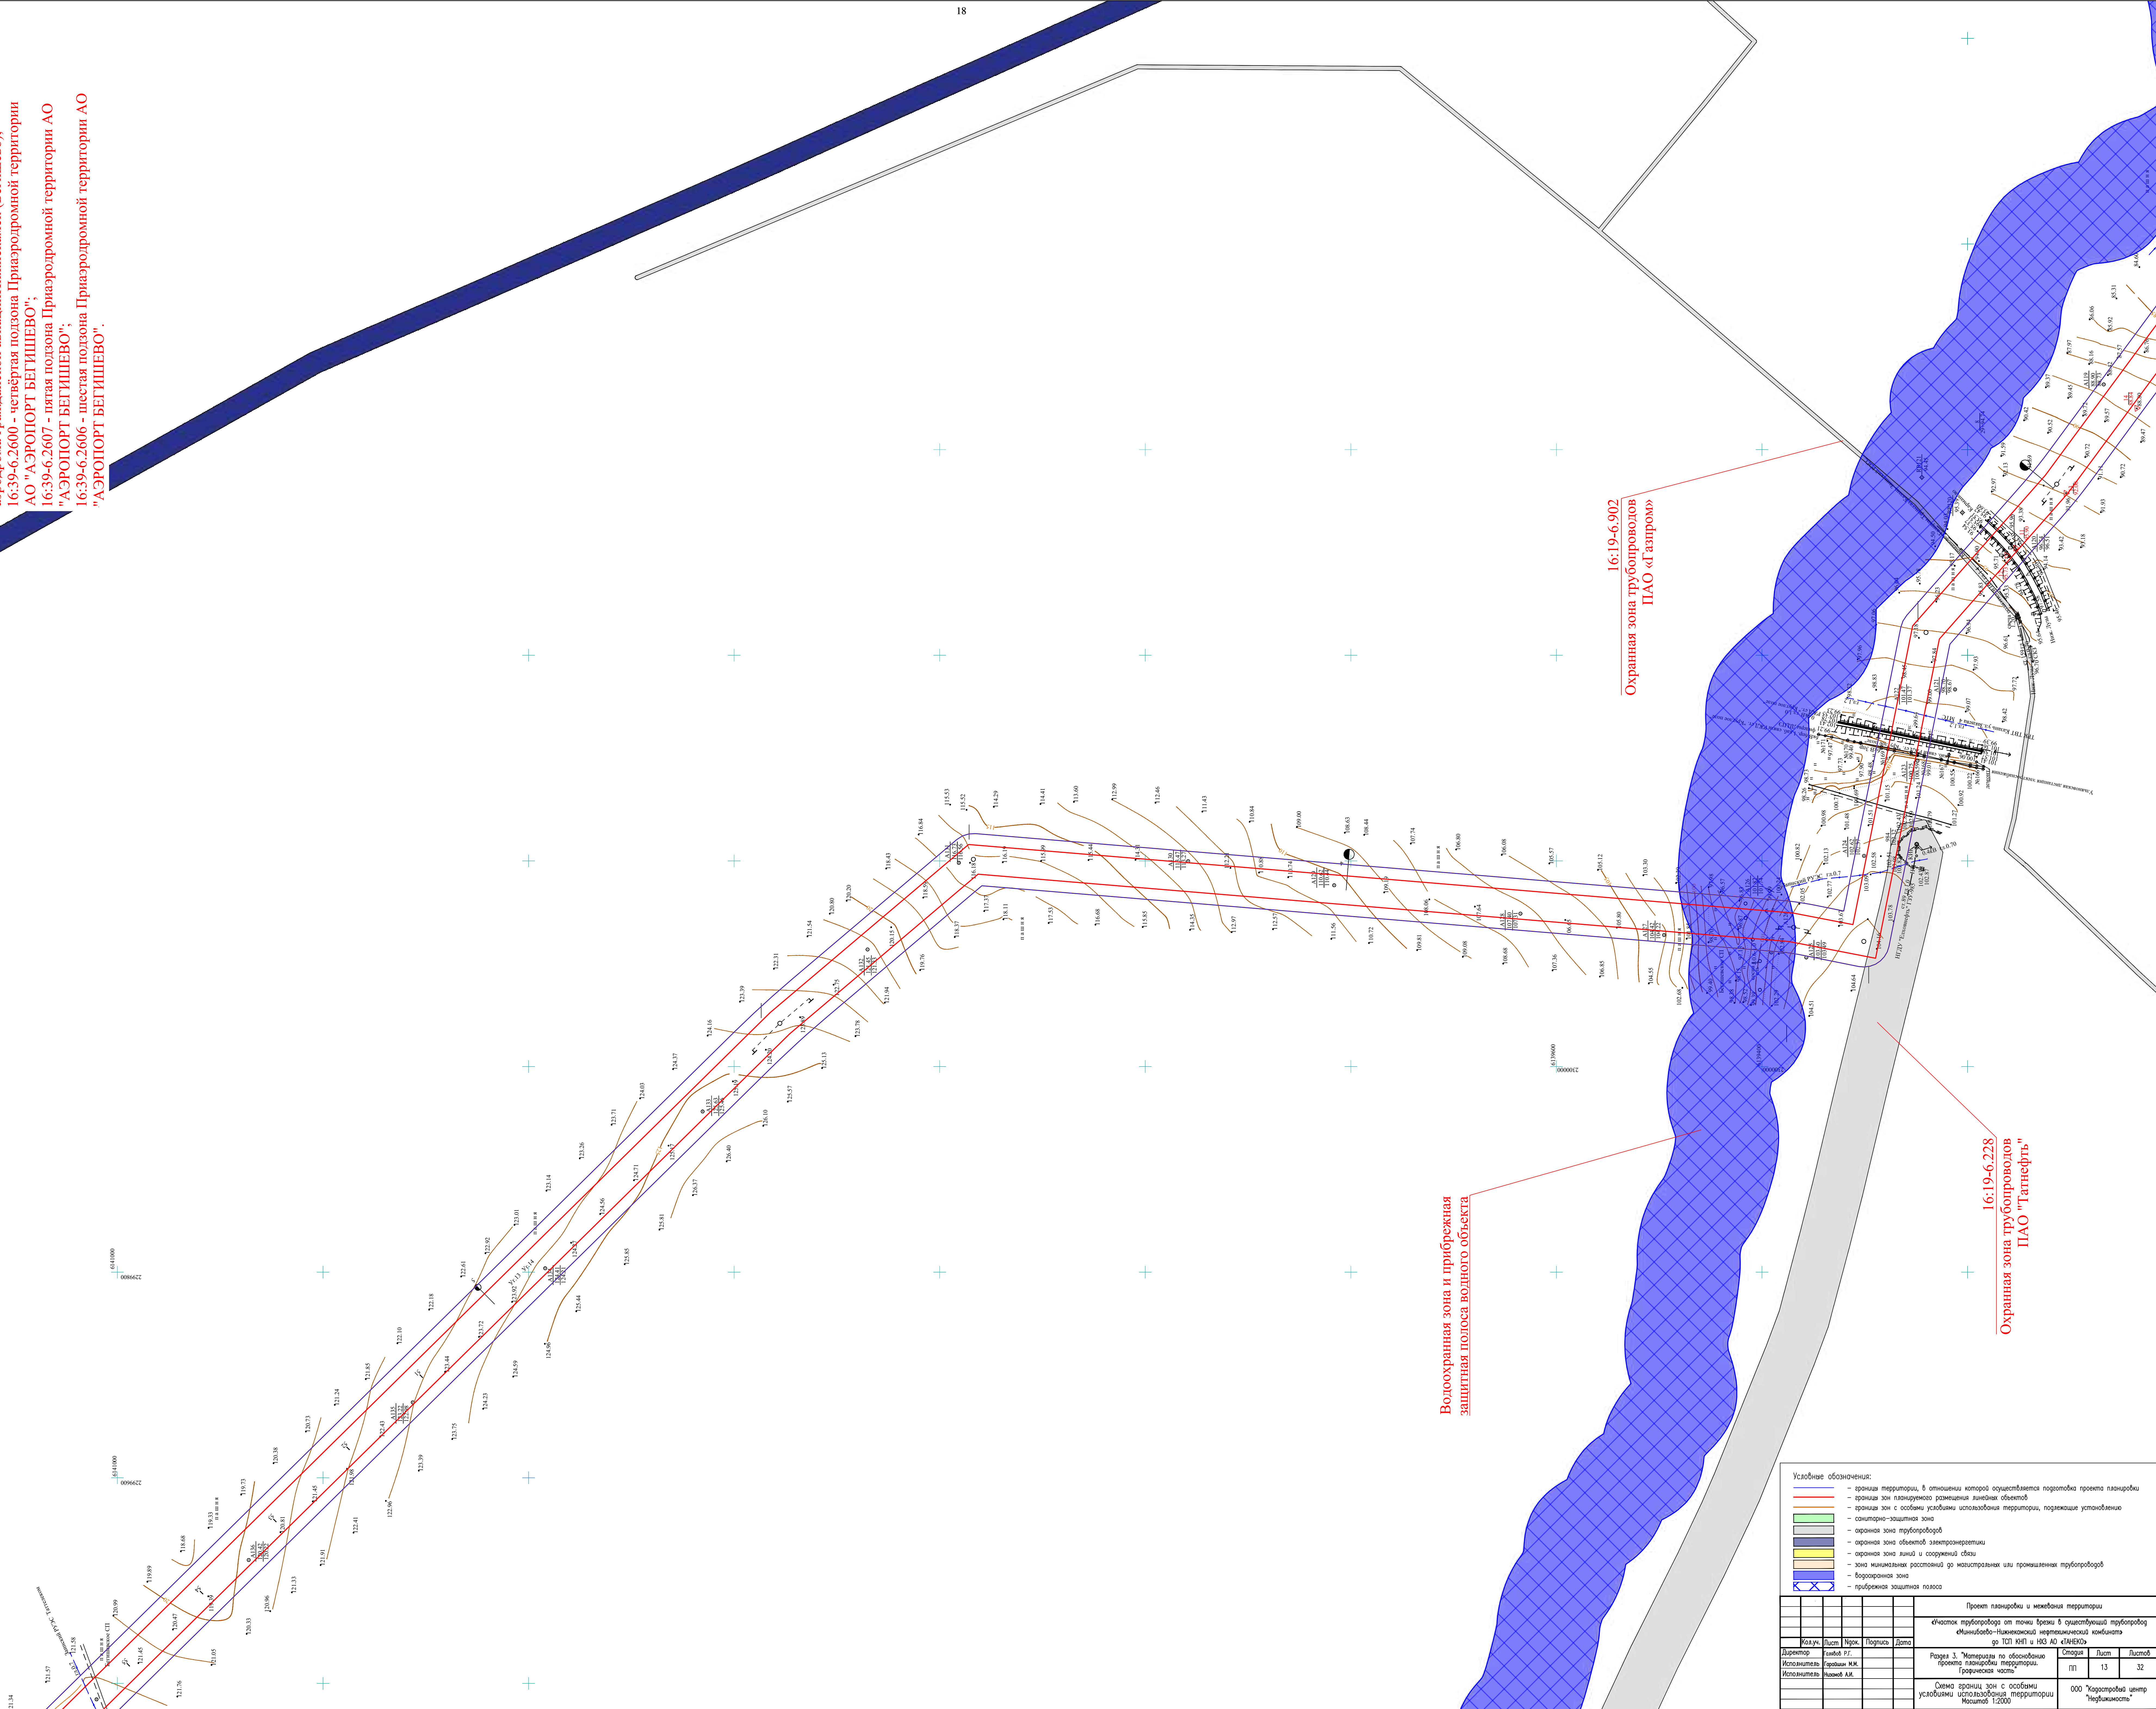

Условные обозначения:						Проект планировки и межевания территории		
— граница территории, в отношении которой осуществляется подготовка проекта планировки						Фрагмент трубопровода от точки брейки в существующий трубопровод		
— граница зон планируемого размещения земельных объектов						«Миннефтебаза-Нижнекамский нефтегазохимический комбинат»		
— граница зон с особыми условиями использования территории, подлежащие установлению						до ТПД НПЗ и НЗ АО «Татнефть»		
— санитарно-защитная зона						Раздел 3. «Материалы по обоснованию		
— охранная зона трубопроводов						проекта планировки территории		
— охранная зона объектов электроэнергетики						«ричеческая часть»		
— охранная зона земель и сооружений связи						Страница 13		
— зона минимальных расстояний до автомобильной или промышленной территории						Лист 32		
— буферная зона						000 «Характерный центр		
— прибрежная защитная полоса						«Нефтебаза»		

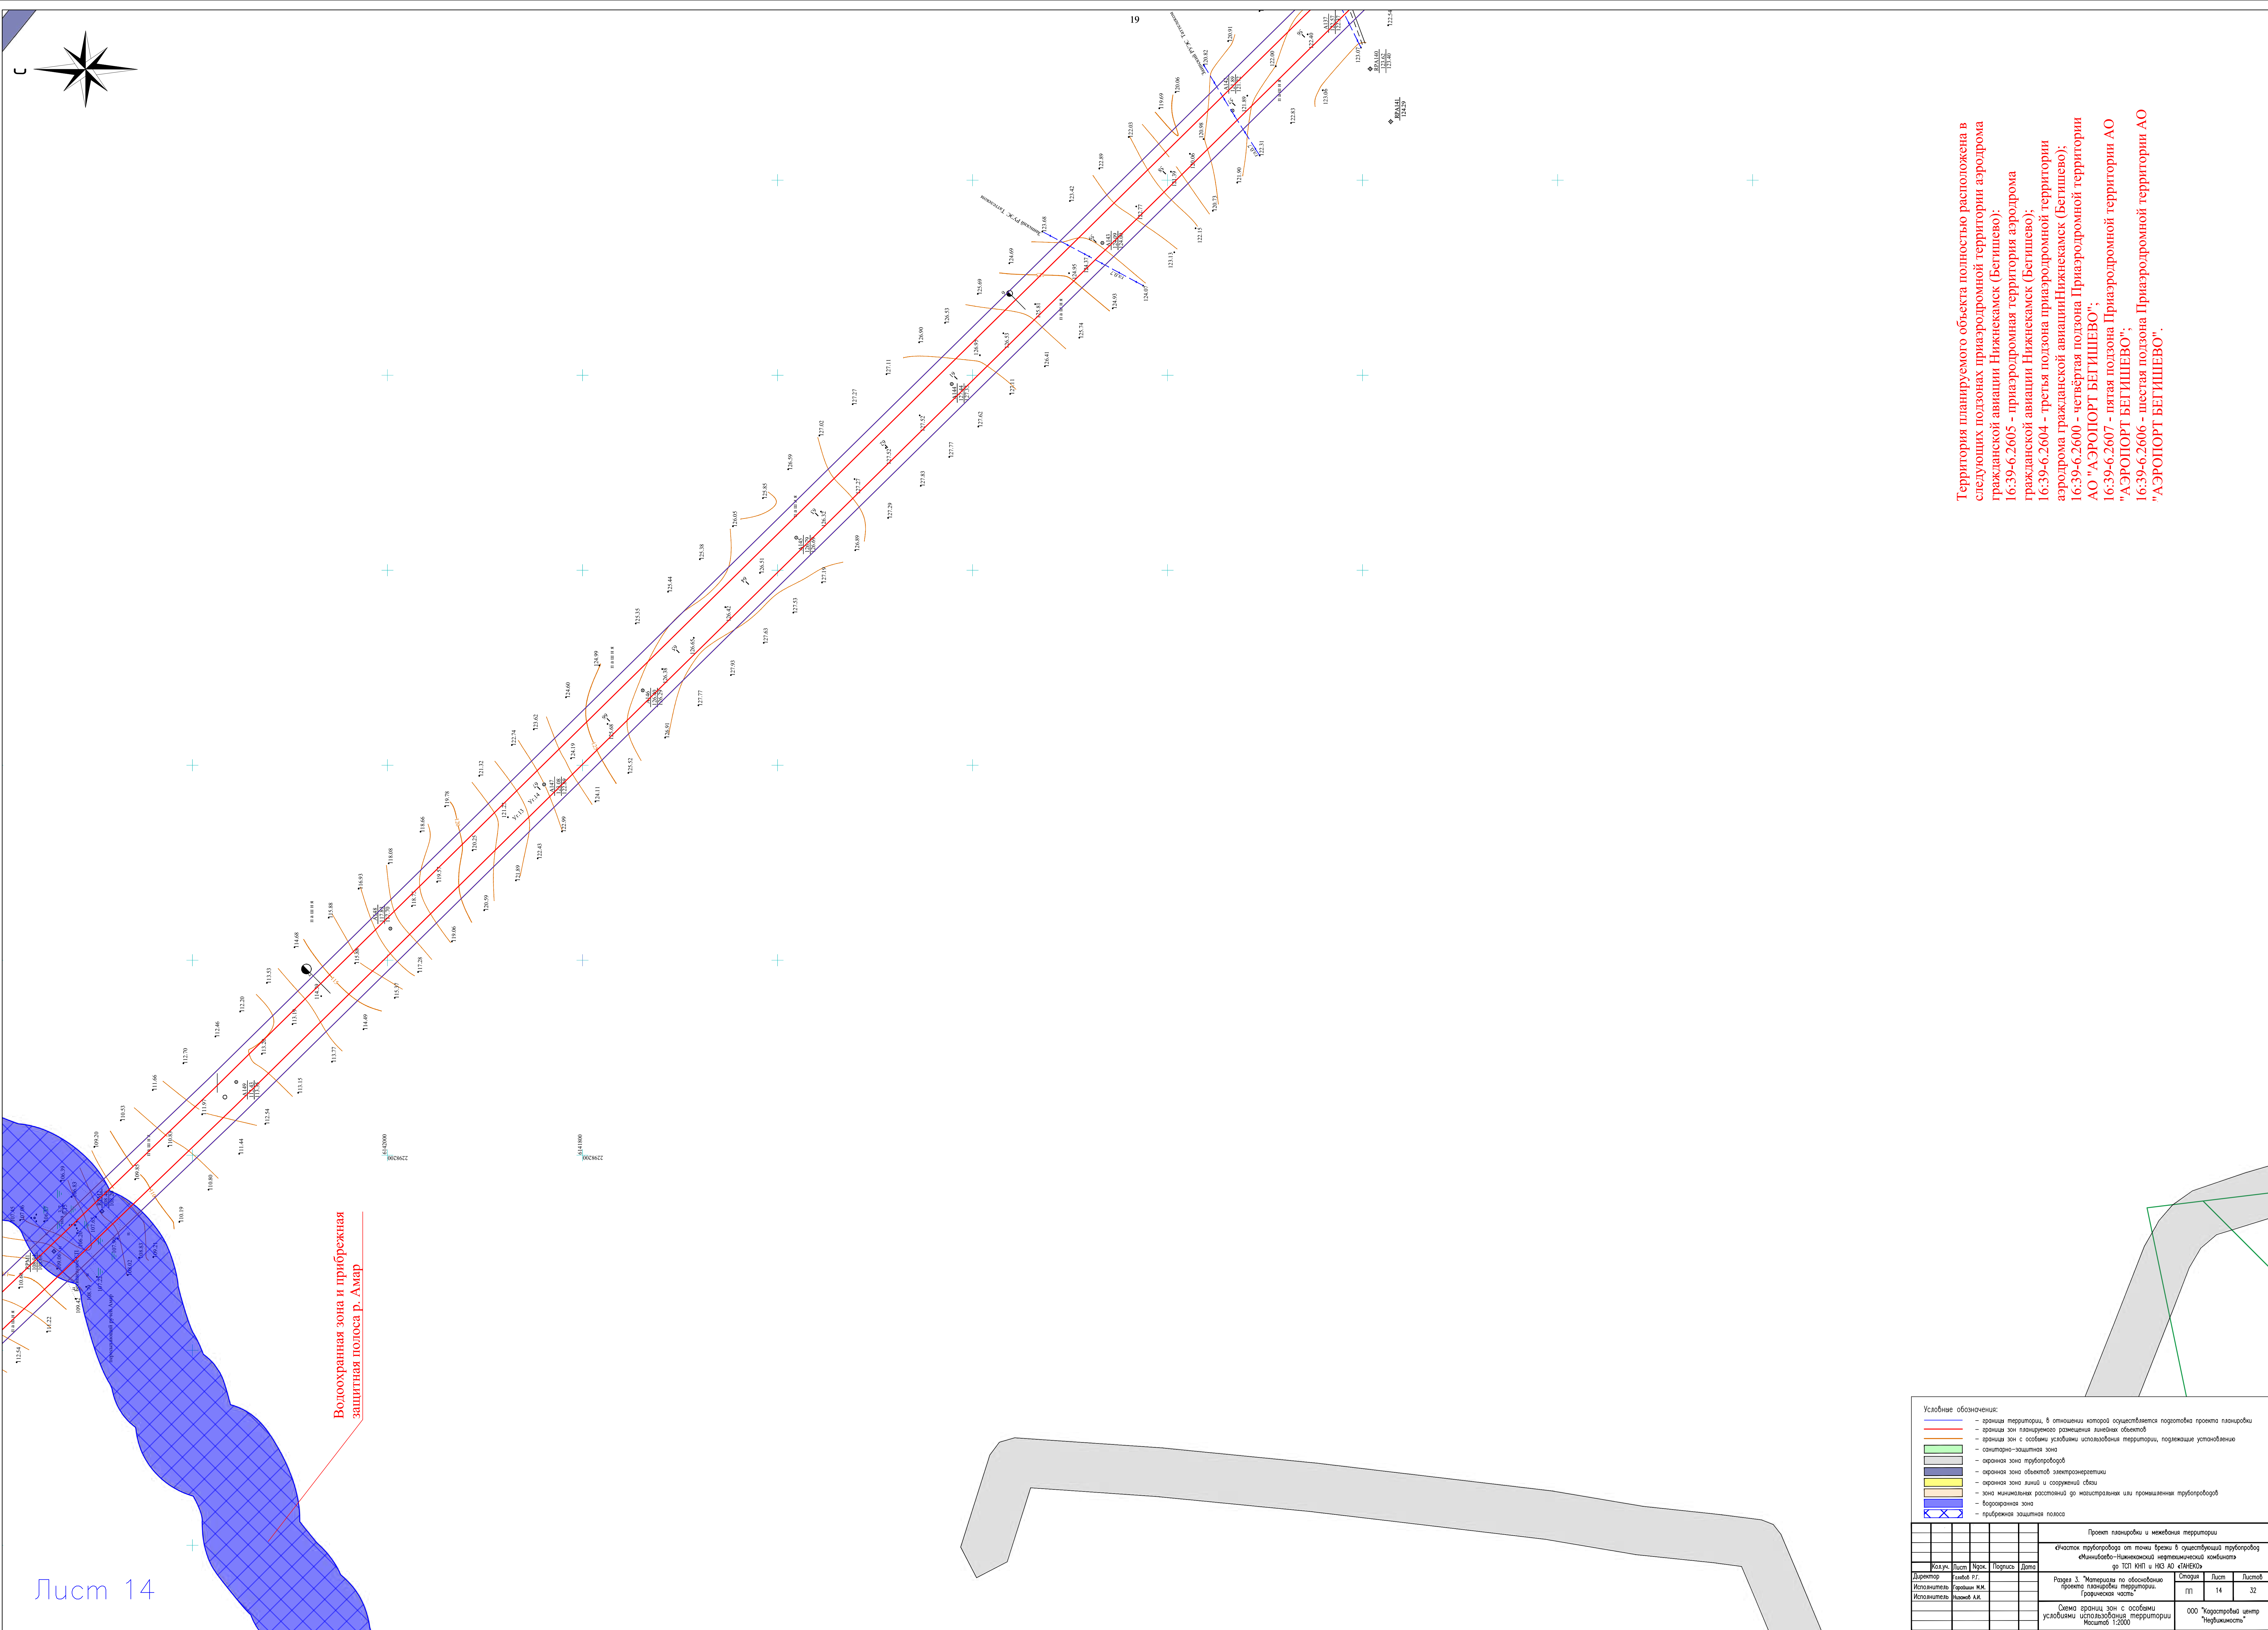

Территория планируемого объекта полностью расположена в следующих подзонах приаэродромной территории аэродрома гражданской авиации Нижнекамск (Бегитшево):
16:39-6.2605 - приаэродромная территория аэродрома гражданской авиации Нижнекамск (Бегитшево);
16:39-6.2604 - третья подзона приаэродромной территории аэродрома гражданской авиации Нижнекамск (Бегитшево);
16:39-6.2600 - четвертая подзона Приаэродромной территории АО "АЭРОПОРТ БЕГИШЕВО";
16:39-6.2607 - пятая подзона Приаэродромной территории АО "АЭРОПОРТ БЕГИШЕВО";
16:39-6.2606 - шестая подзона Приаэродромной территории АО "АЭРОПОРТ БЕГИШЕВО".

Условные обозначения:

—

граница территории, в отношении которой осуществляется подготовка проекта планировки

—

граница зон планируемого размещения линейных объектов

—

граница зон с особыми условиями использования территории, подлежащие установлению

—

санитарно-защитная зона

—

охранная зона трубопроводов

—

охранная зона объектов электроэнергетики

—

охранная зона линий и сооружений связи

—

зона минимальных расстояний до железнодорожных или промышленных трубопроводов


—

буферная зона

—

прибрежная защитная полоса

Проект планировки и межевания территории					
«Участок трубопровода от точки брейки в существующий трубопровод «Нижнекамск-Нижнекамский нефтегазовый комбинат» до ТП1 ННП и НЗ АО «ННГ»»					
Директор	Колос	Лист	Нрзк	Порядок	Дата
Исполнитель	Колос	Лист	Нрзк	Порядок	Дата
Исполнитель	Колос	Лист	Нрзк	Порядок	Дата
Раздел 3. «Материалы по обоснованию проекта планировки территории (гражданская часть)»					
Схема границ зон с особыми условиями использования территории					
Масштаб 1:2000					
000 "Характерный центр "Неблизость"					

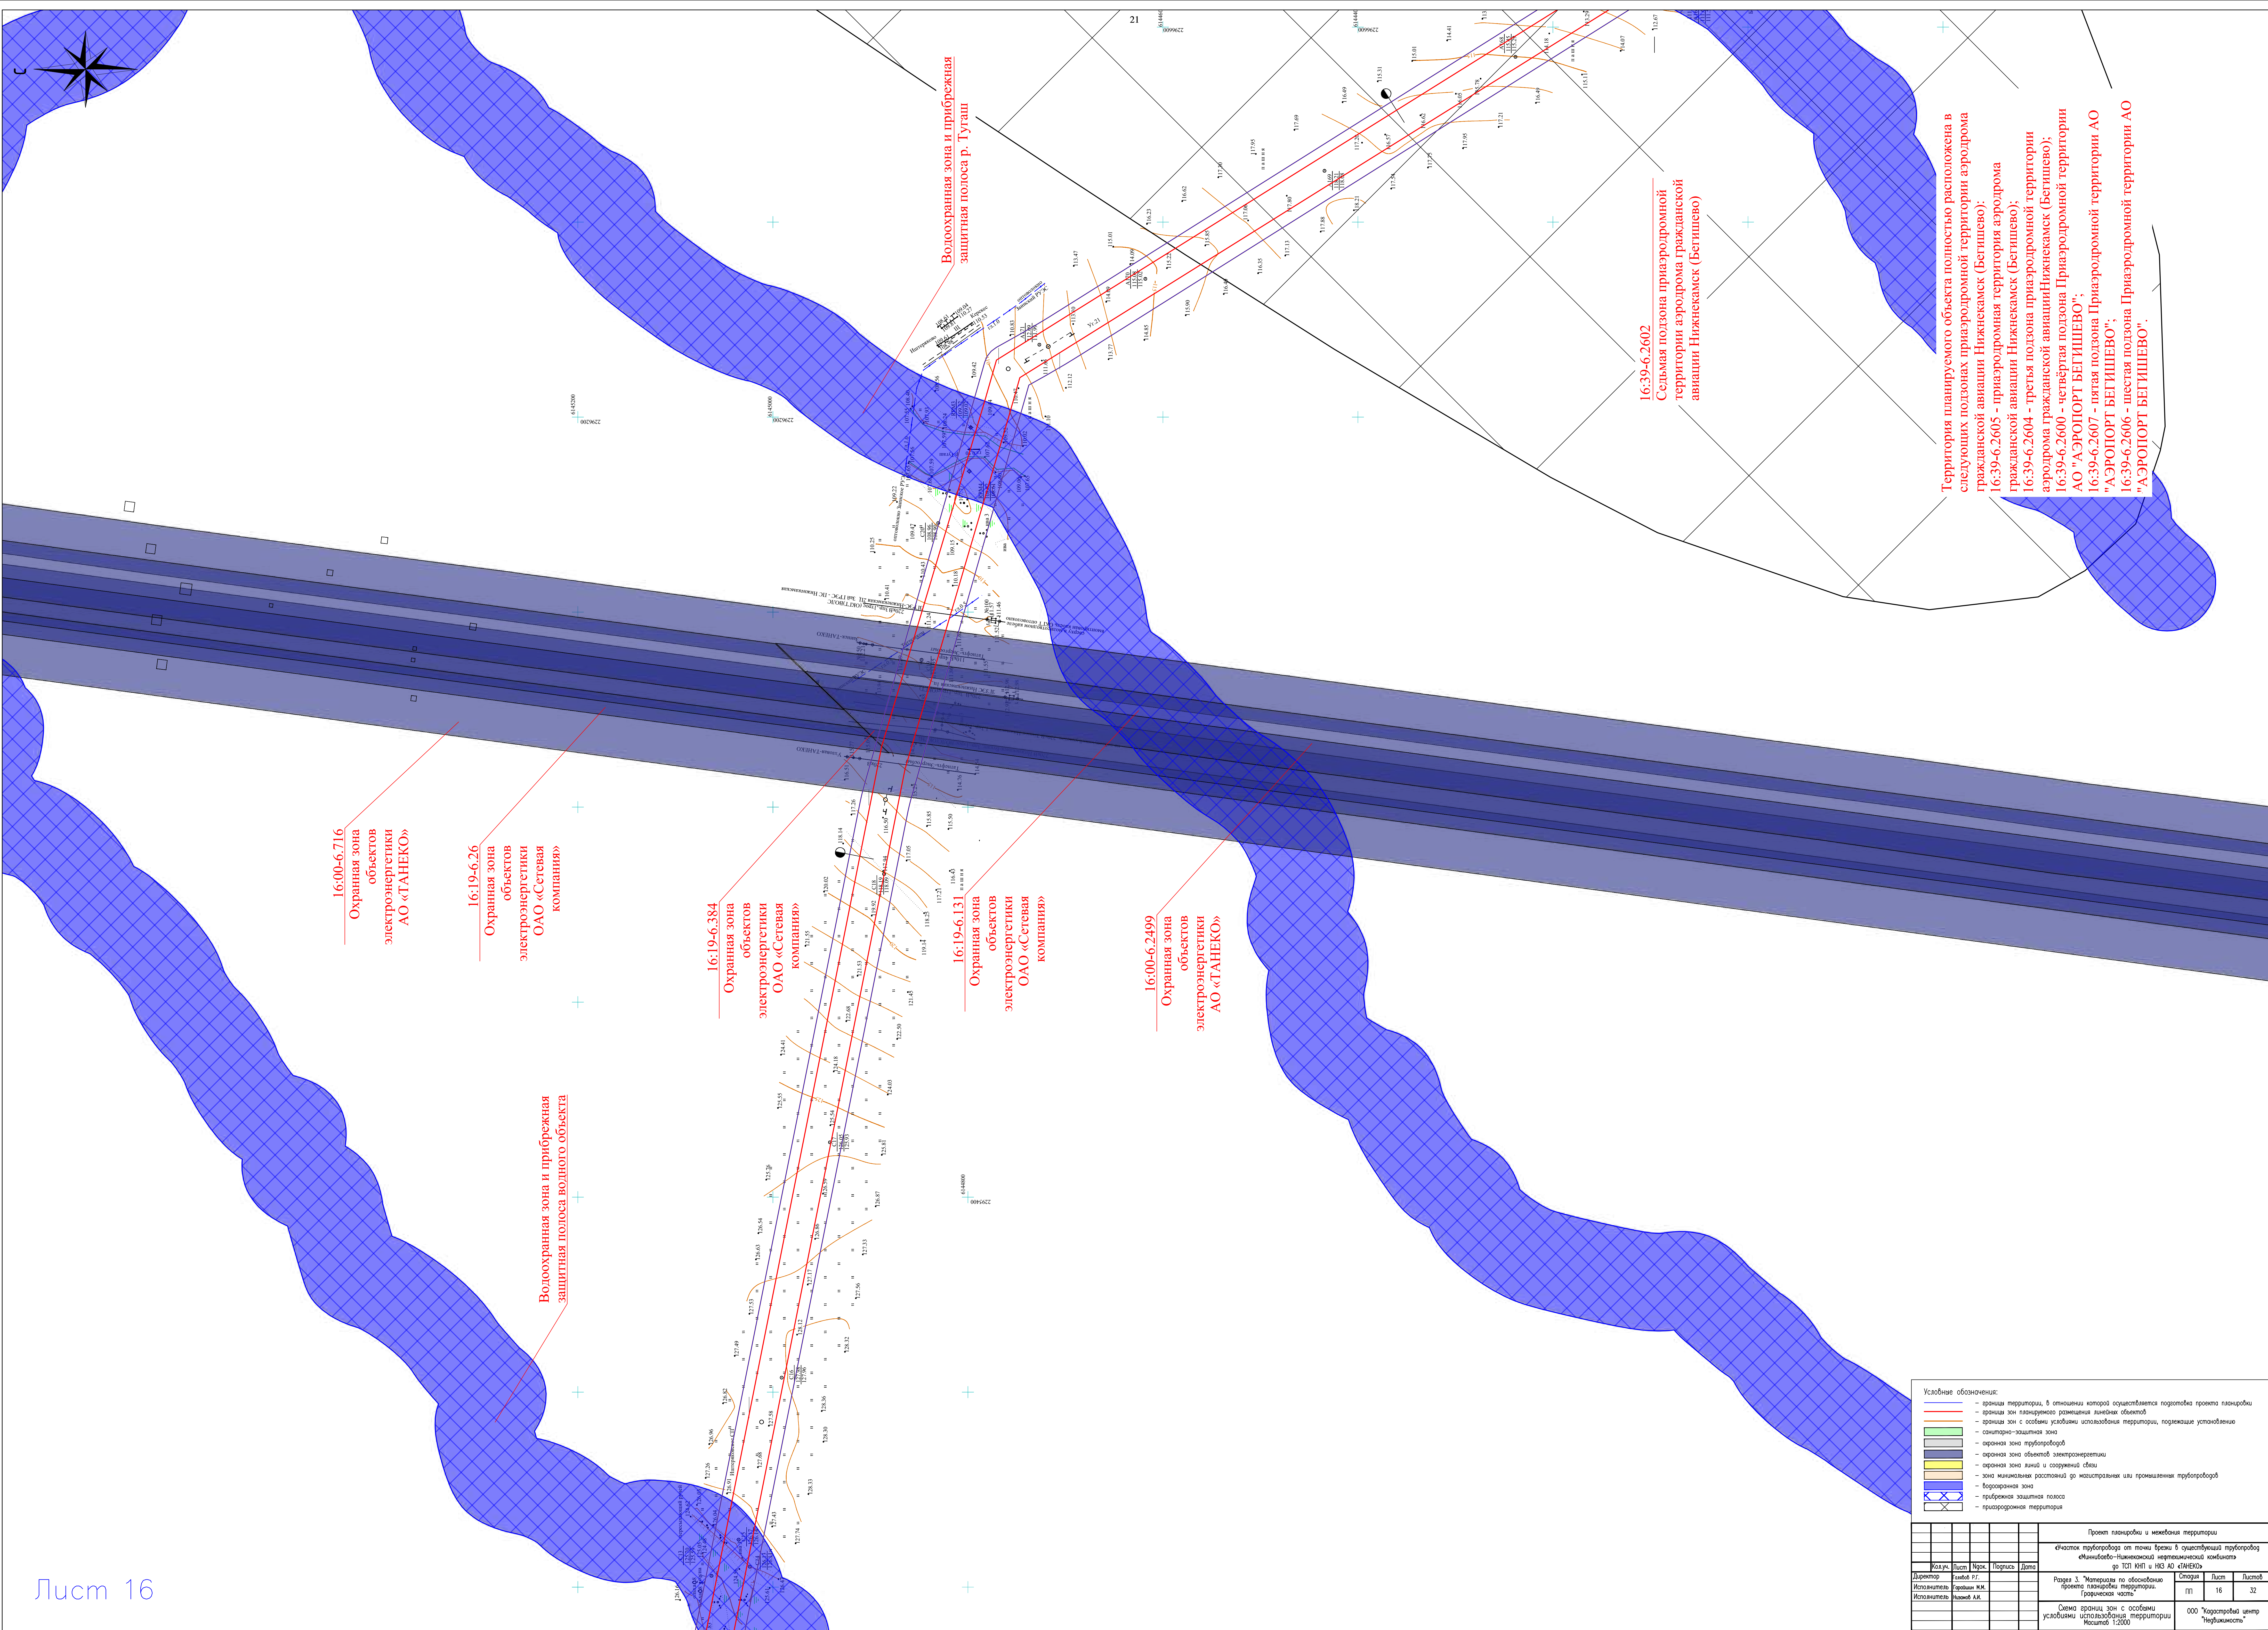

16:00-6.716
Охранная зона
объектов
электроэнергетики
АО «ТАНЕКО»

16:19-6.26
Охранная зона
объектов
электроэнергетики
ОАО «Сетевая
компания»

16:19-6.384
Охранная зона
объектов
электроэнергетики
ОАО «Сетевая
компания»

16:19-6.131
Охранная зона
объектов
электроэнергетики
ОАО «Сетевая
компания»

16:00-6.2499
Охранная зона
объектов
электроэнергетики
АО «ТАНЕКО»

Водоохранная зона и прибрежная
защитная полоса водного объекта

Водоохранная зона и прибрежная
защитная полоса р. Тува

16:39-6.2602
Сельская подзона приаэродромной
территории аэродрома гражданской
авиации Нижнекамск (Бегитшево)

Территория планируемого объекта полностью расположена в
следующих подзонах приаэродромной территории аэродрома
гражданской авиации Нижнекамск (Бегитшево):
16:39-6.2605 - приаэродромная территория аэродрома
гражданской авиации Нижнекамск (Бегитшево);
16:39-6.2604 - третья подзона приаэродромной территории
аэродрома гражданской авиации Нижнекамск (Бегитшево);
16:39-6.2600 - четвертая подзона Приаэродромной территории
АО "АЭРОПОРТ БЕГИШЕВО";
16:39-6.2607 - пятая подзона Приаэродромной территории АО
"АЭРОПОРТ БЕГИШЕВО";
16:39-6.2606 - шестая подзона Приаэродромной территории АО
"АЭРОПОРТ БЕГИШЕВО".

Условные обозначения:					
— граница территории, в отношении которой осуществляется подготовка проекта планировки					
— граница зон планируемого размещения линейных объектов					
— граница зон с особыми условиями использования территории, подлежащих установлению					
— санитарно-защитная зона					
— охранная зона трубопровода					
— охранная зона объектов электроснабжения					
— охранная зона линий и сооружений связи					
— зона минимальных расстояний от магистральных или промысловых трубопроводов					
— водоохранная зона					
— прибрежная защитная полоса					
— приаэродромная территория					
Проект планировки и межевания территории					
Фрагмент трубопровода от точки брейки в существующий трубопровод					
«Миниобъект»-Нижнекамский нефтегазовый комбинат					
по ТП ННП и НЗ АО «ТАНЕКО»					
Директор	Колос	Лист	Ниж	Полоса	Дата
Исполнитель	Борисов Н.И.	Лист	17	Полоса	17
Исполнитель	Нижний А.И.	Лист	18	Полоса	18
Раздел 3. «Материалы по обоснованию проекта планировки территории (гражданская часть)»					
Схема границ зон с особыми условиями использования территории					
Масштаб 1:2000					
000 «Харотровский центр «Неблизость»					


Водоохранная зона и прибрежная
защитная полоса р. Алансу

Водоохранная зона и прибрежная защитная полоса водного объекта

Территория планируемого объекта полностью расположена в следующих подзонах приаэродромной территории аэродрома гражданской авиации Нижнекамск (Бегитшево):

- 16.39-6.2605 - приаэродромная территория аэродрома гражданской авиации Нижнекамск (Бегитшево);
- 16.39-6.2604 - третья подзона приаэродромной территории аэродрома гражданской авиации Нижнекамск (Бегитшево);
- 16.39-6.2600 - четвертая подзона Приаэродромной территории АО "АЭРОПОРТ БЕГИТШЕВО";
- 16.39-6.2607 - пятая подзона Приаэродромной территории АО "АЭРОПОРТ БЕГИТШЕВО";
- 16.39-6.2606 - шестая подзона Приаэродромной территории АО "АЭРОПОРТ БЕГИТШЕВО".

Условные обозначения:		
	– граница территории, в отношении которой осуществляется подготовка проекта планировки	
	– граница зон планировочного размещения линейных объектов	
	– граница зон с особыми условиями использования территории, подлежащие установлению	
	– санитарно-защитная зона	
	– оградная зона трубопроводов	
	– оградная зона объектов электротехнических	
	– оградная зона людей и сооружений фонов	
	– зона минимальных расстояний до магистральных или проектных трубопроводов	
	– водораздельная зона	
	– прибрежная защитная полоса	
	– граница лесистости	

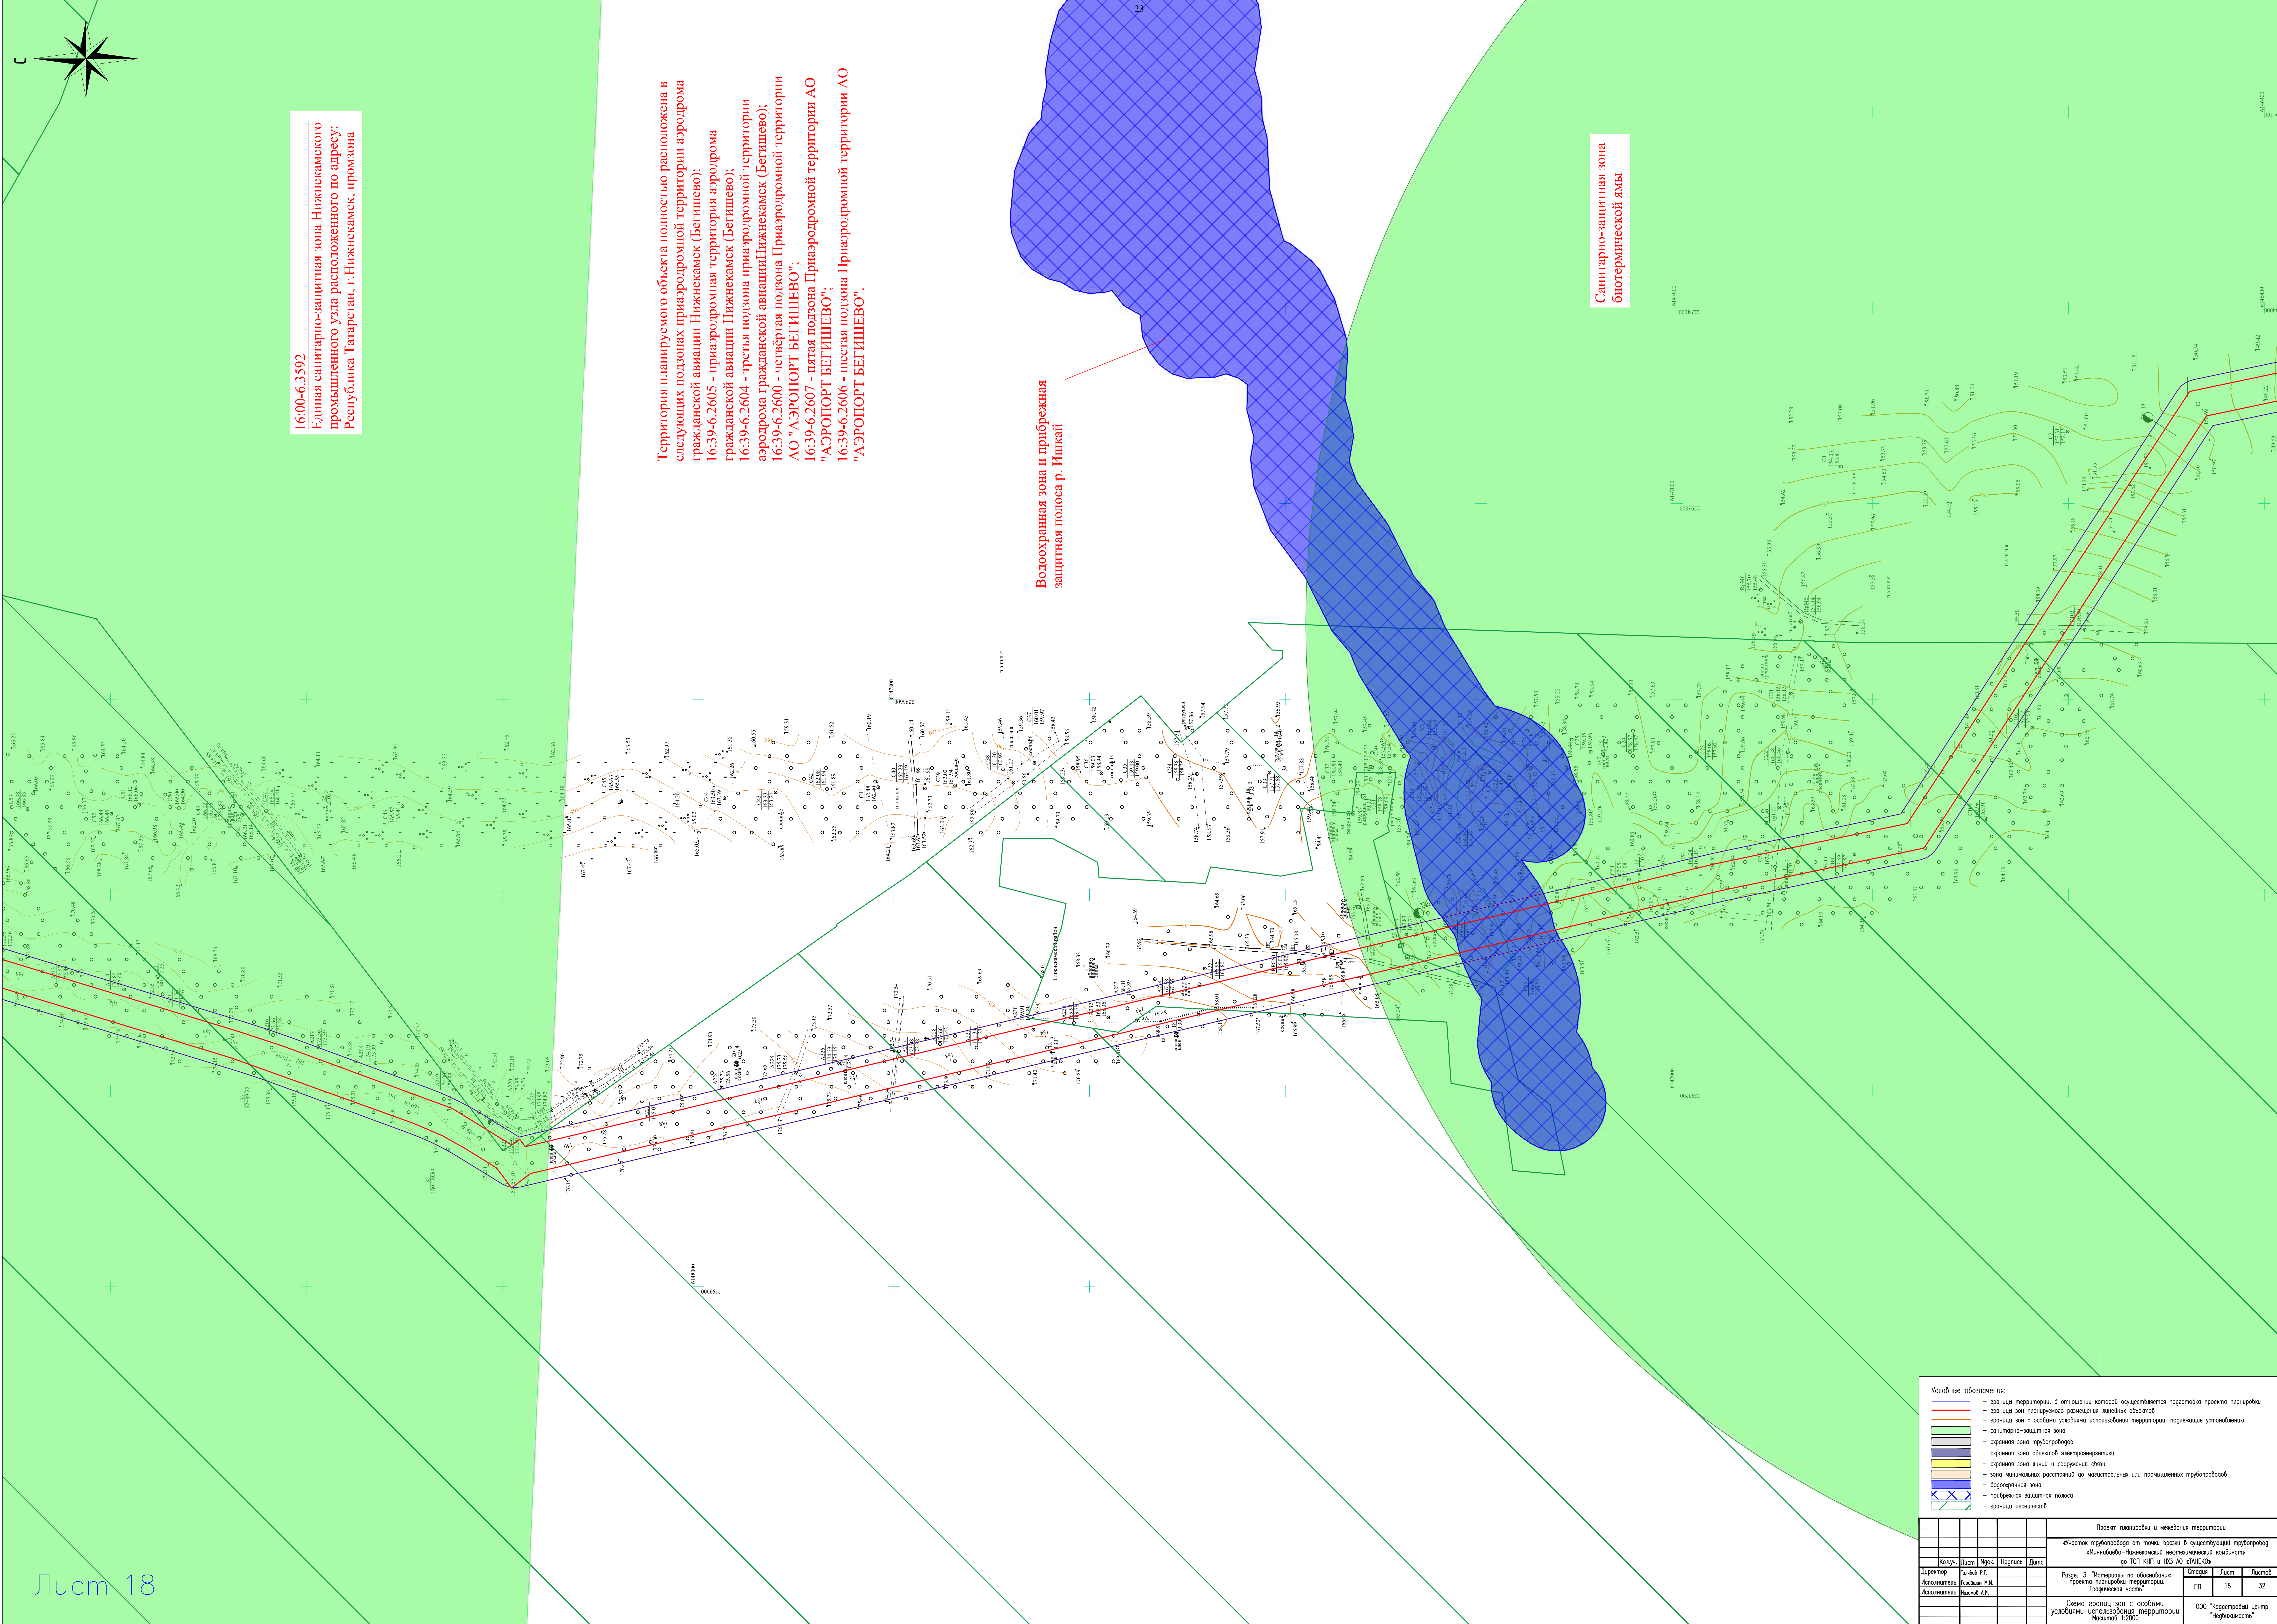

16:00-6.3592
Единая санитарно-защитная зона Нижнекамского
промышленного узла расположенного по адресу:
Республика Татарстан, г.Нижнекамск, промзона

Территория планируемого объекта полностью расположена в
следующих подзонах приаэродромной территории аэродрома
гражданской авиации Нижнекамск (Беттишево):
16:39-6.2605 - приаэродромная территория аэродрома
гражданской авиации Нижнекамск (Беттишево);
16:39-6.2604 - третья подзона приаэродромной территории
аэродрома гражданской авиации Нижнекамск (Беттишево);
16:39-6.2600 - четвертая подзона Приаэродромной территории
АО "АЭРОПОРТ БЕТТИШЕВО";
16:39-6.2607 - пятая подзона Приаэродромной территории АО
"АЭРОПОРТ БЕТТИШЕВО";
16:39-6.2606 - шестая подзона Приаэродромной территории АО
"АЭРОПОРТ БЕТТИШЕВО".

Водохранная зона и прибрежная
защитная полоса р. Ишкai

Санитарно-защитная зона
биотермической ямы

- Условные обозначения:
- граница территории, в отношении которой осуществляется подготовка проекта планировки
 - граница зон планируемого размещения объектов
 - санитарно-защитная зона
 - овражная зона трубопровода
 - овражная зона объектов электроэнергетики
 - овражная зона линий и сооружений связи
 - зона минимальных расстояний от железнодорожной или промышленной трубопровода
 - биотермическая зона
 - прибрежная защитная полоса
 - граница лесничества

Проект планировки и межевания территории					
«Схема трубопровода от точки брейки в существующий трубопровод «Нижнекамско-Нижнекамский нефтехимический комбинат» по ТПН НПТ и НЗ АО «ННХ»»					
Раздел 3. «Материалы по обоснованию проекта планировки территории (гражданская часть)»					
Схема границ зон с особыми условиями использования территории				000 «Корпоративный центр «Нефтехимик»	
Масштаб 1:2000					
Директор	Колос	Лист	Нарк	Порядок	Дата
Исполнитель	Борисов Н.И.	Лист	17	Порядок	Дата
Исполнитель	Назаров А.И.	Лист	18	Порядок	Дата
				Лист	32

16:30-6.2282
Зона минимальных расстояний
ПАО «Транснефть»

16:30-6.1085
Охранная зона объектов электроэнергетики
ОАО "Сетевая компания"

Охранная зона объектов энергетики
ОАО "Сетевая компания"
16:30-6.601

16:00-6.3029/
Охранная зона объектов электроэнергетики
АО «ТАНЕКО»



16:00-6.2077 /
Охранная зона объектов электроэнергетики
ПАО "Газпром"

16:00-6.716
Охранная зона объектов электроэнергетики
АО «ТАНЕКО»

16:00-6.4132
Охранная зона объектов электроэнергетики
ОАО «Сетевая компания»

16:00-6.3592
Единая санитарно-защитная зона Нижнекамского
промышленного узла расположенного по адресу:
Республика Татарстан, г.Нижнекамск, промзона

Условные обозначения:					
	— граница территории, в отношении которой осуществляется подготовка проекта планировки				
	— граница зон планировочного размещения линейных объектов				
	— граница зон с особыми условиями использования территории, подлежащие установлению				
	— санитарно-защитная зона				
	— охранная зона трубопровода				
	— охранная зона электротранспортных				
	— охранная зона линей и сооружений связи				
	— зона минимальных расстояний до магистральных или промышленных трубопроводов				
	— борозденная зона				
	— прибрежная защитная полоса				
	— граница лесности				
Проект планировки и межевания территории					

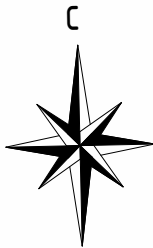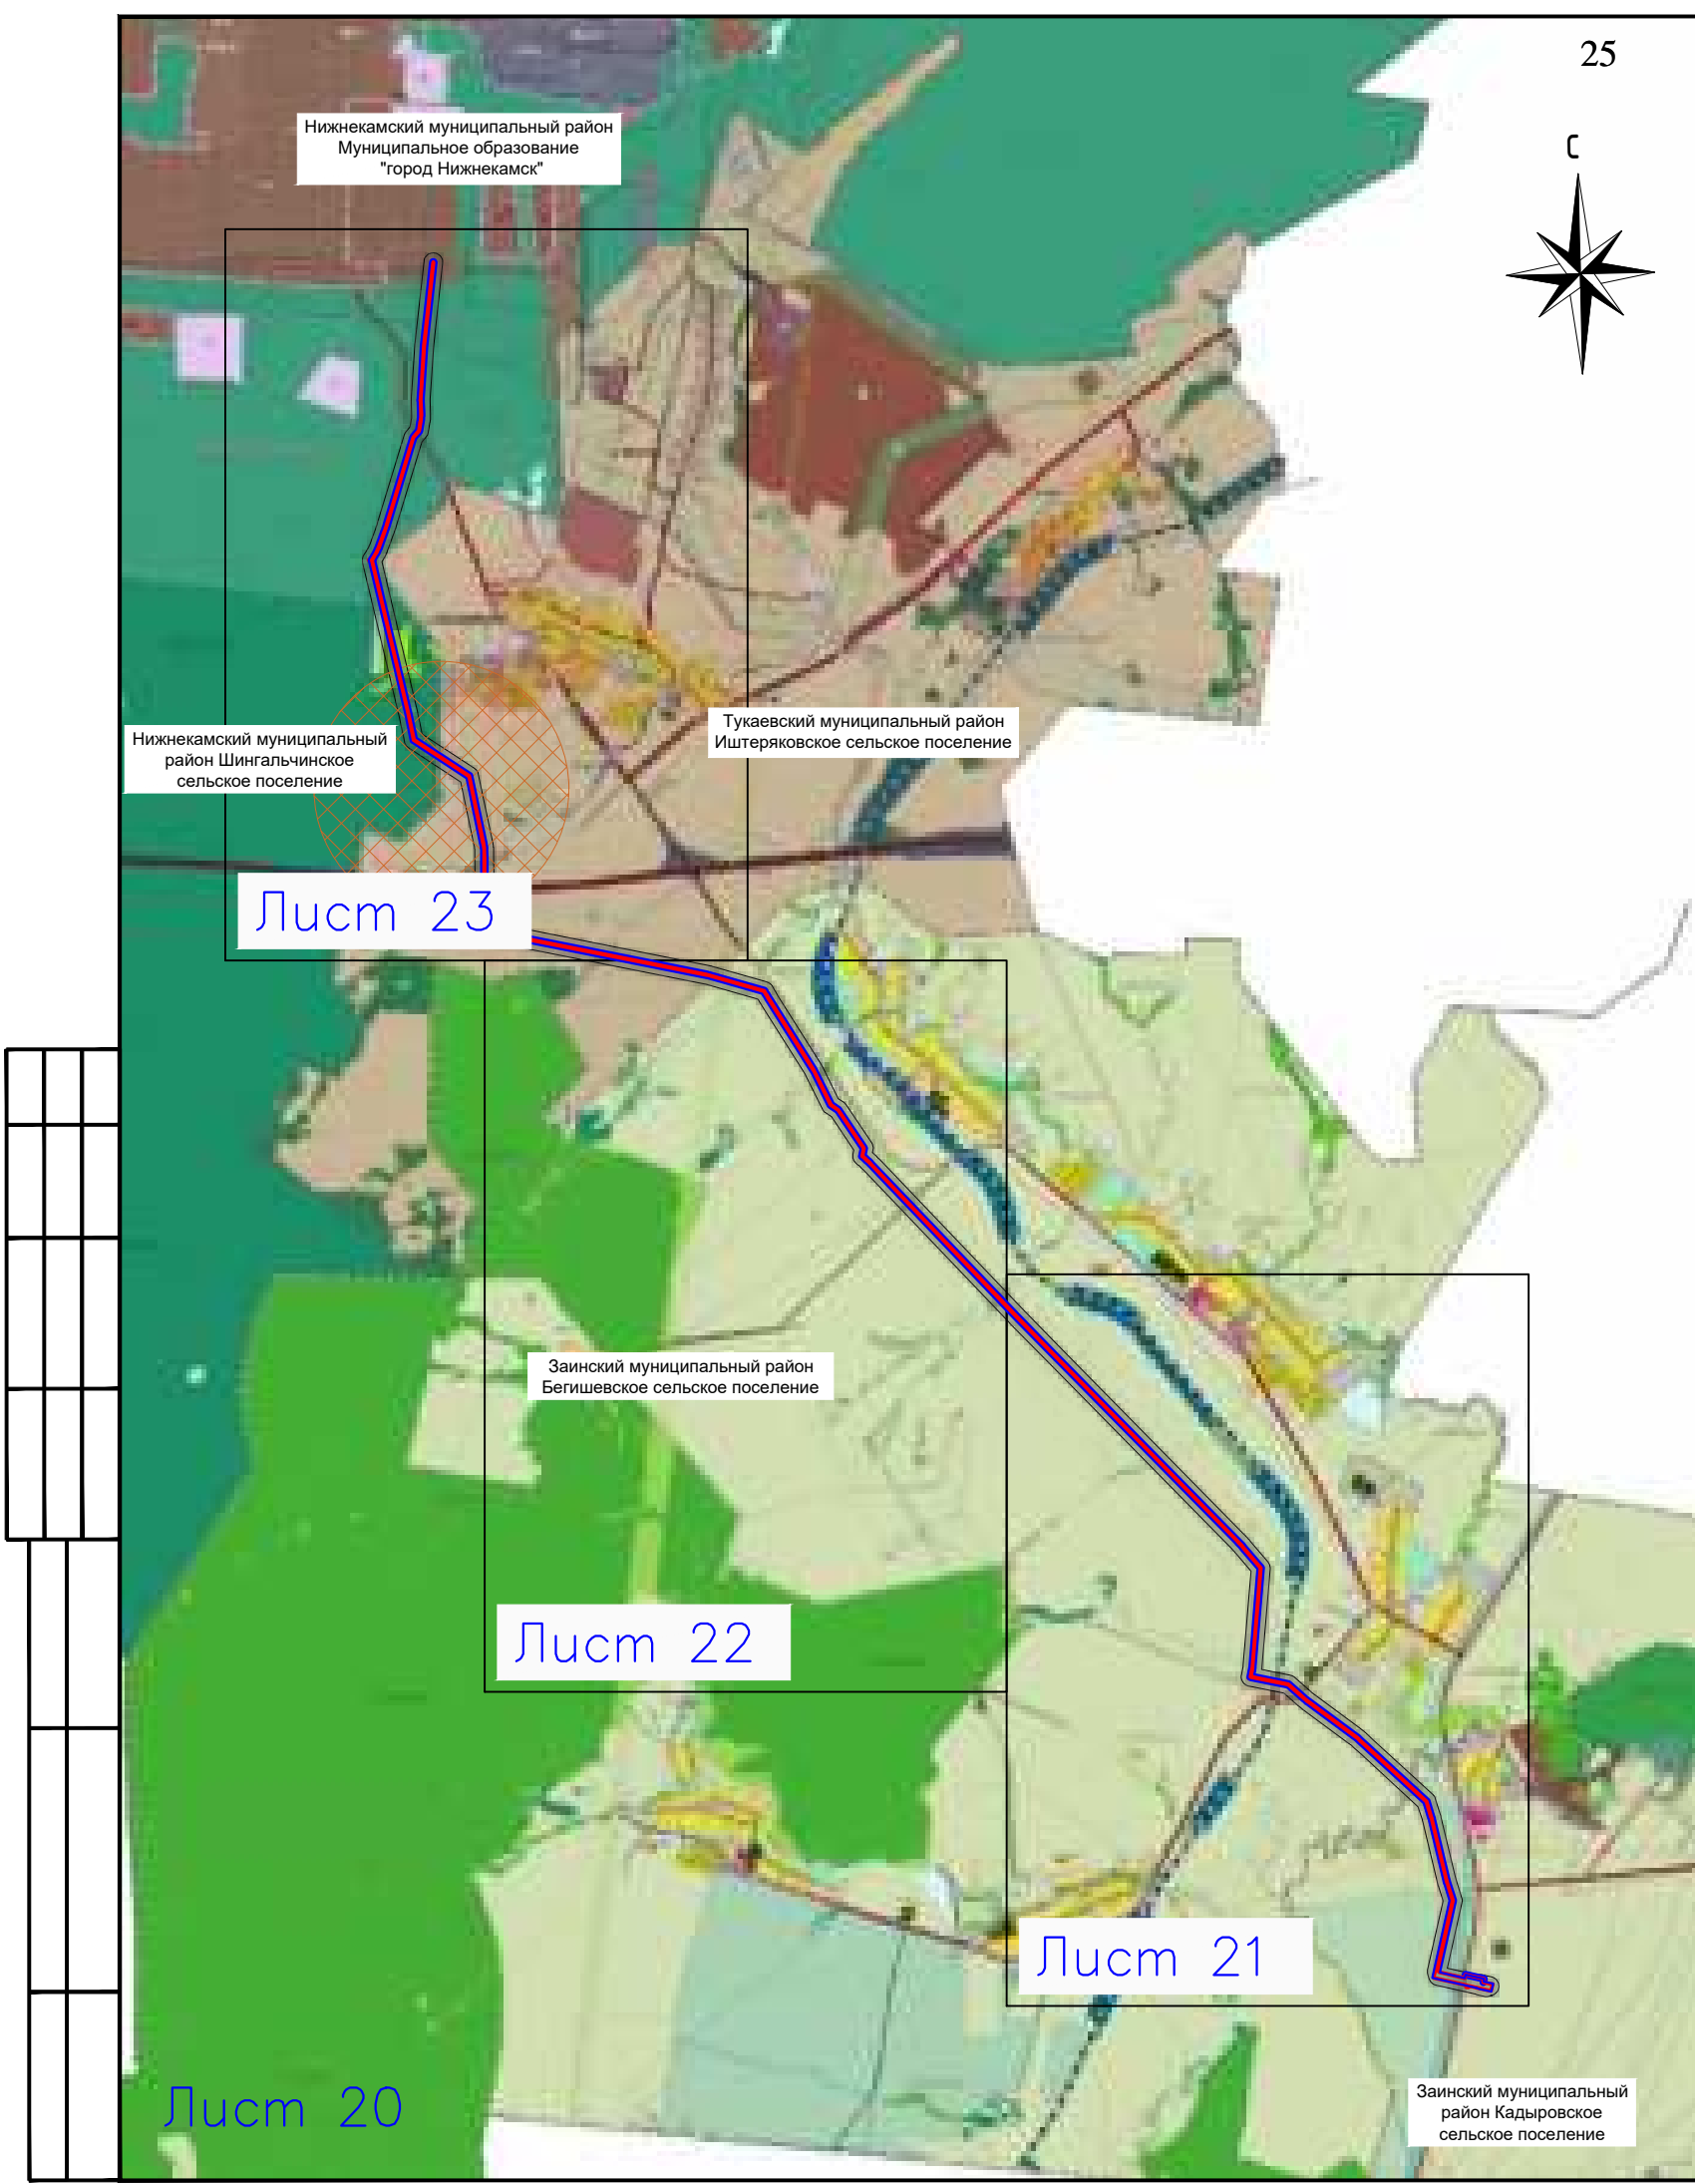


Примечание:

1. Реконструкция линейных объектов не предусмотрена, поэтому границы зон планируемого размещения линейных объектов, подлежащих реконструкции в связи с изменением их местоположения, не отображаются.
2. Границы территорий, подверженных риску возникновения чрезвычайных ситуаций отображены на основании генеральных планов муниципальных образований "город Нижнекамск" Республики Татарстан, утвержденного решением Нижнекамского городского Совета от 12.10.2022 № 42 "Об утверждении Генерального плана муниципального образования город Нижнекамск Нижнекамского муниципального района Республики Татарстан"; "Шингальчинское сельское поселение" Нижнекамского муниципального района Республики Татарстан, утверждённый решением Совета Нижнекамского муниципального района РТ от 08.07.2024 № 33 "Об утверждении генерального плана Шингальчинского сельского поселения Нижнекамского муниципального района Республики Татарстан в новой редакции"; "Иштерьяковское сельское поселение", утвержденный Решением Совета Тукаевского муниципального района Республики Татарстан Республики Татарстан от 10.07.2023. № 34/2 "Об утверждении Генерального плана Иштерьяковского сельского поселения"; "Бегишевское сельское поселение" Заинского муниципального района Республики Татарстан, утвержденный решением Совета Заинского муниципального района Республики Татарстан от 10.11.2021 № 182 "Об утверждении генерального плана Бегишевского сельского поселения Заинского муниципального района Республики Татарстан" и "Кадыровское сельское поселение" Заинского муниципального района Республики Татарстан, утвержденный решением Совета Заинского муниципального района Республики Татарстан от 19.12.2022 №259 "Об утверждении генерального плана Кадыровского сельского поселения Заинского муниципального района Республики Татарстан".

Условные обозначения:

- границы территории, в отношении которой осуществляется подготовка проекта планировки
- границы зон планируемого размещения линейных объектов
- границы территорий, подверженных риску возникновения чрезвычайных ситуаций при авариях на планируемом объекте
- границы населенного пункта
- границы сельского поселения
- границы муниципального района
- границы территорий, подверженных риску возникновения чрезвычайных ситуаций природного характера
- границы территорий, подверженных риску возникновения чрезвычайных ситуаций техногенного характера
- границы территорий, подверженных риску возникновения чрезвычайных ситуаций биолого-социального характера
- границы территорий, подверженных опасным гидрологическим процессам
- границы территорий, подверженных риску возникновения химического заражения

						Проект планировки и межевания территории			
						«Участок трубопровода от точки врезки в существующий трубопровод «Миннибаево–Нижнекамский нефтехимический комбинат»			
						до ТСП КНП и НХЗ АО «ТАНЕКО»			
		Кол.уч.	Лист	Нгок.	Подпись	Дата			
Директор		Гаязов Р.Г.					Раздел 3. "Материалы по обоснованию проекта планировки территории. Графическая часть"	Стадия	Лист
Исполнитель		Гарайшин М.М.						ПП	20
Исполнитель		Низамов А.И.							Листов
							Схема границ территорий, подверженных риску возникновения чрезвычайных ситуаций природного и техногенного характера Масштаб 1:60000	000 "Кадастровый центр "Недвижимость"	

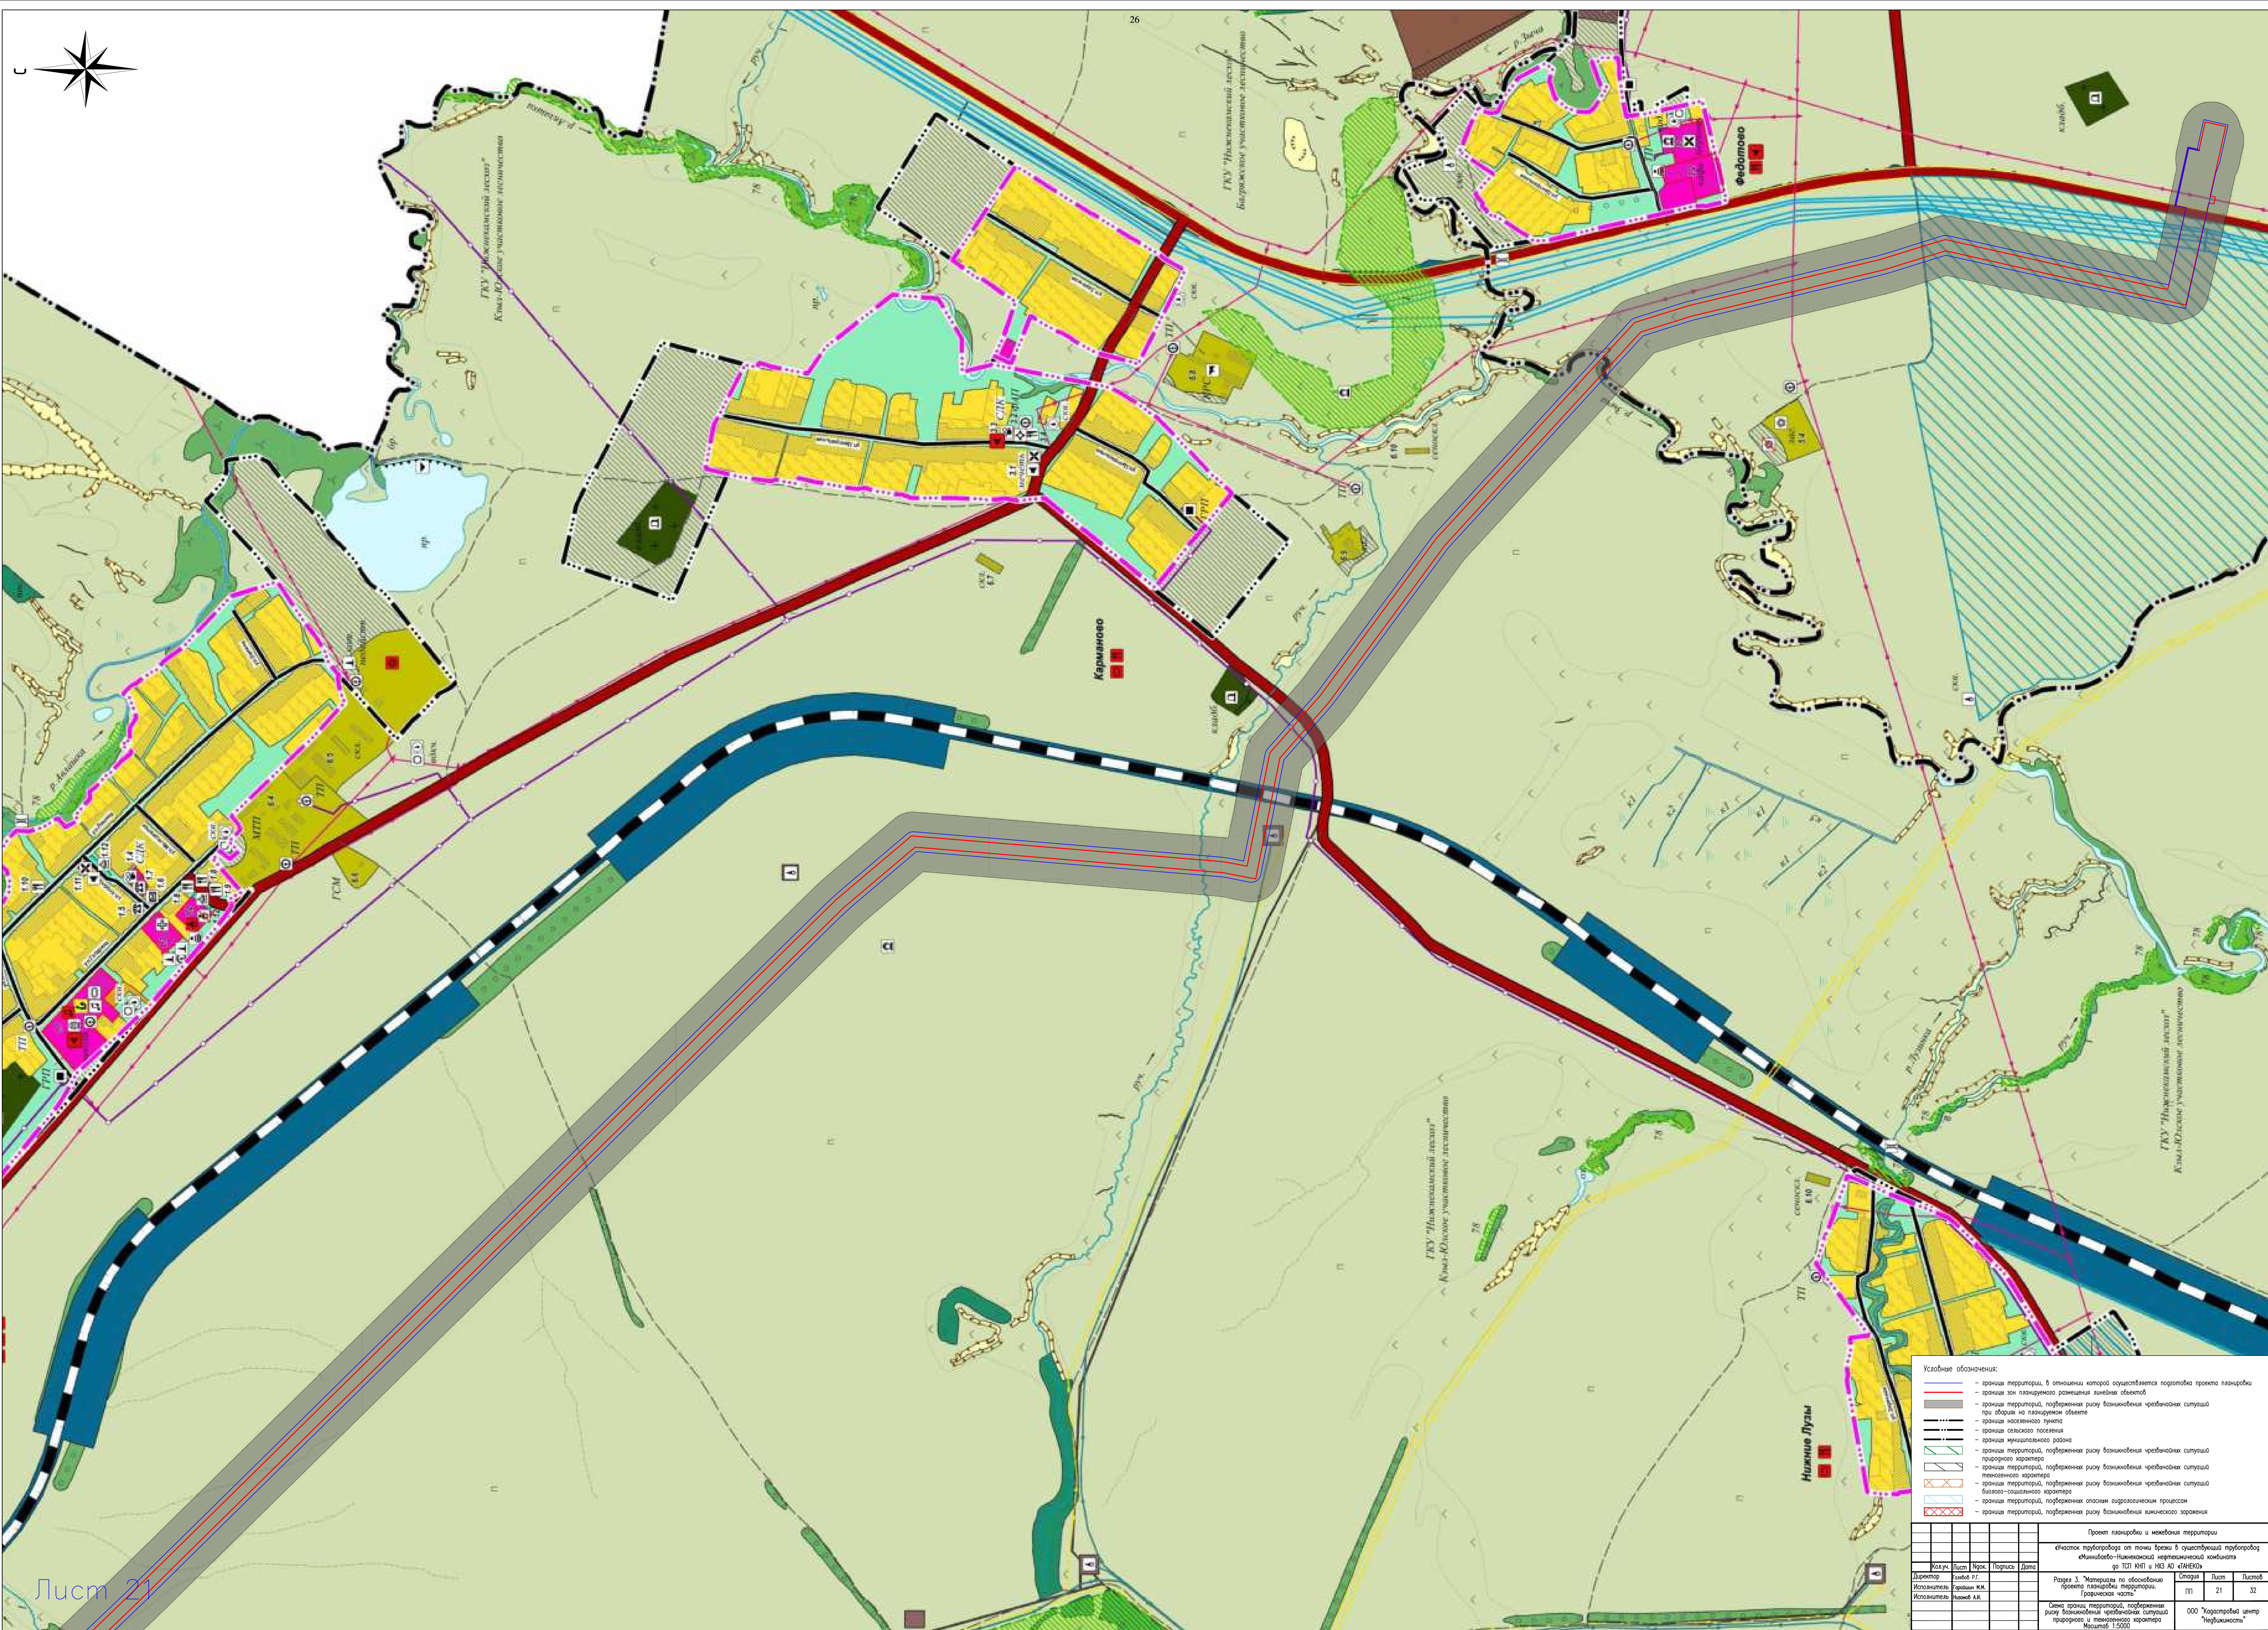

Условные обозначения:

- граница территории, в отношении которой осуществляется подготовка проекта планировки
- граница зон территориального размещения линейных объектов
- граница территории, поперечная риску возникновения чрезвычайной ситуации при аварии на планируемом объекте
- граница населенного пункта
- граница сельского поселения
- граница муниципального района
- граница территории, поперечная риску возникновения чрезвычайной ситуации природного характера
- граница территории, поперечная риску возникновения чрезвычайной ситуации техногенного характера
- граница территории, поперечная риску возникновения чрезвычайной ситуации биолого-социального характера
- граница территории, поперечная риску возникновения чрезвычайной ситуации экологического характера
- граница территории, поперечная риску возникновения химического заражения

Колонка	Лист	Порт	Дата
Директор	Иванов И.И.	Иванов И.И.	Иванов И.И.
Исполнитель	Иванов И.И.	Иванов И.И.	Иванов И.И.
Исполнитель	Иванов И.И.	Иванов И.И.	Иванов И.И.

Проект планировки и застройки территории


Описание территории от точки зрения существующей территории

Масштаб: 1:5000

Лист 21

Лист 32

000 "Хороший центр"

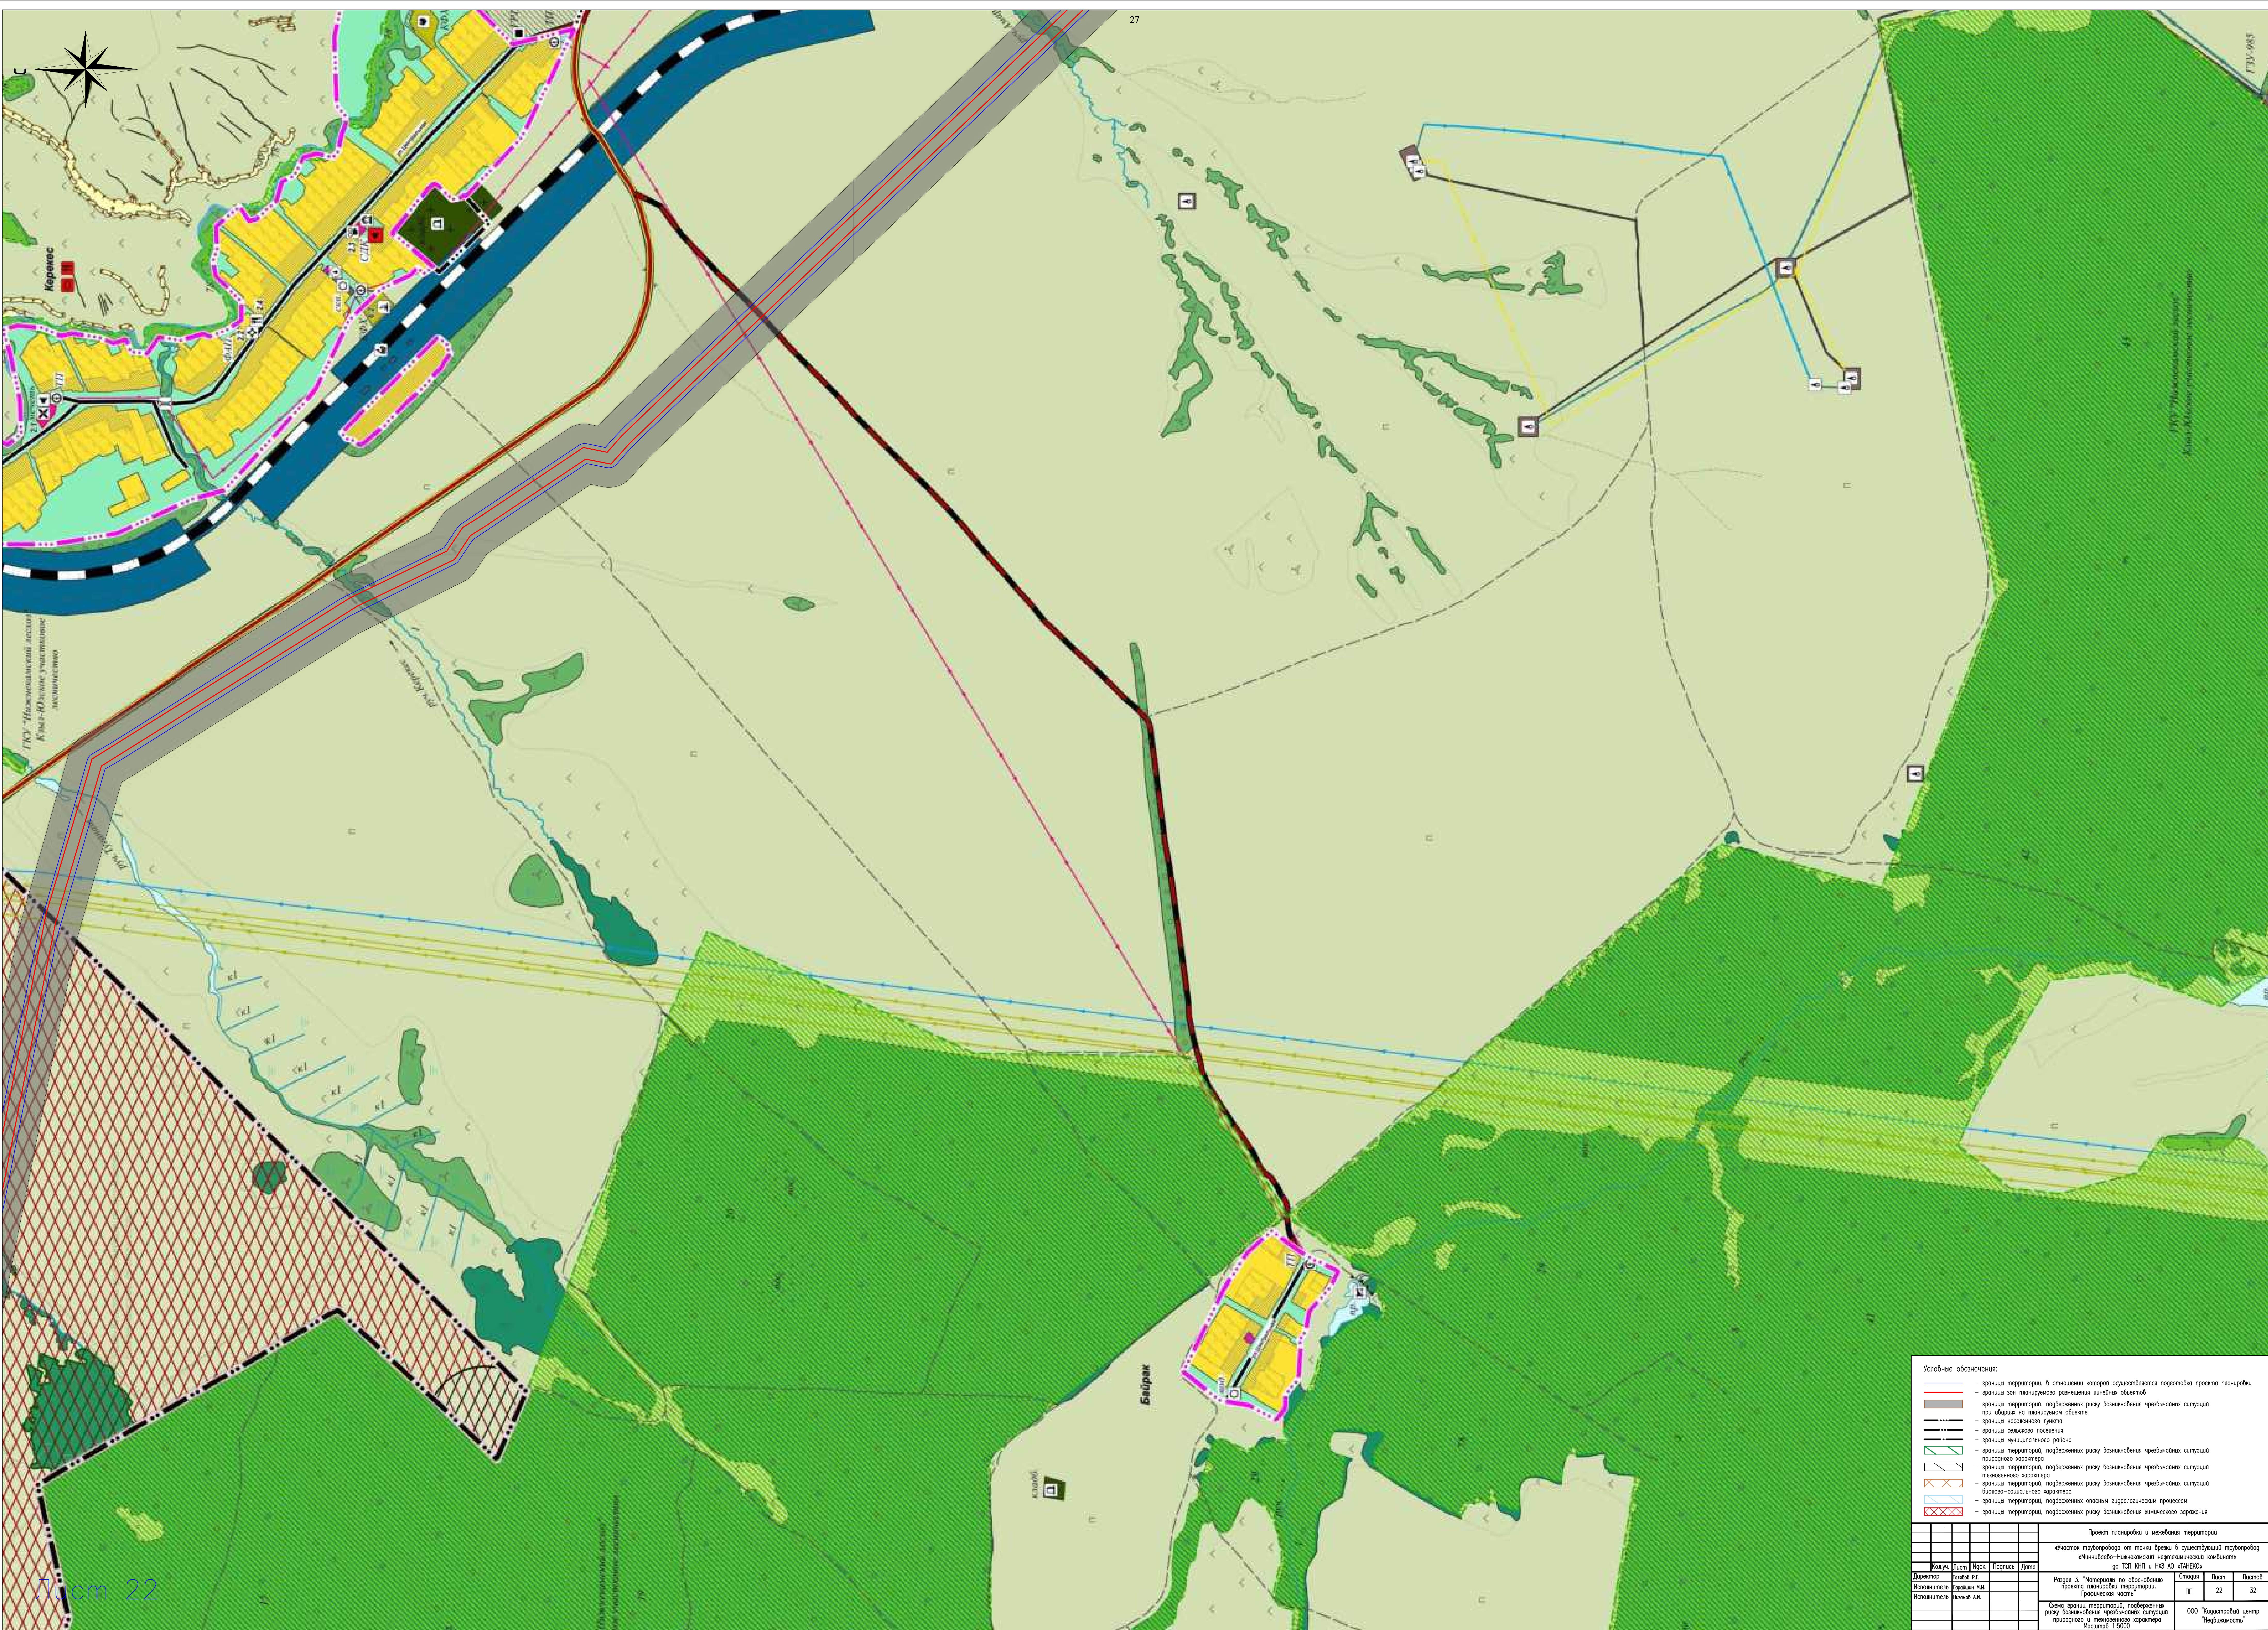

Условные обозначения:

- граница территории, в отношении которой осуществляется подготовка проекта планировки
- граница зон планируемого размещения линейных объектов
- граница территории, подверженная риску возникновения чрезвычайной ситуации при аварии на планируемом объекте
- граница населенного пункта
- граница сельского поселения
- граница муниципального района
- граница территории, подверженная риску возникновения чрезвычайной ситуации природного характера
- граница территории, подверженная риску возникновения чрезвычайной ситуации техногенного характера
- граница территории, подверженная риску возникновения чрезвычайной ситуации биолого-социального характера
- граница территории, подверженная опасным гидрологическим процессам
- граница территории, подверженная риску возникновения химического заражения

Код	Имя	Фамилия	Инициалы	Дата
Директор	Сидоров	И.И.		
Исполнитель	Сидоров	И.И.		
Исполнитель	Сидоров	И.И.		

Проект планировки и межевания территории

Описание трубопровода от точки бреста в существующий трубопровод «Миниобъект-Нижнекамский нефтяной комбинат»

Раздел 3. «Материалы по обоснованию проекта планировки территории»

Схема границ территории, подверженной риску возникновения чрезвычайной ситуации природного и техногенного характера

Масштаб: 1:5000



Страница	Лист	Листов
11	22	32

000 «Корпоративный центр «Нефтегаз»




	- трещины термитной, в отношении которой осуществляется подготовка проекта планировки территории
	- трещины из планировочного назначения земельных объектов
	- трещины термитной, погребенные риску возникновения чрезвычайных ситуаций при обращении на планировочном объекте
	- трещины инженерного назначения
	- трещины санитарного назначения
	- трещины мусорного района
	- трещины термитной, погребенные риску возникновения чрезвычайных ситуаций природного характера
	- трещины термитной, погребенные риску возникновения чрезвычайных ситуаций техногенного характера
	- трещины термитной, погребенные риску возникновения чрезвычайных ситуаций биолого-санитарного назначения
	- трещины термитной, погребенные опасностям радиационного происхождения
	- трещины термитной, погребенные риску возникновения химического заражения

[illegible]

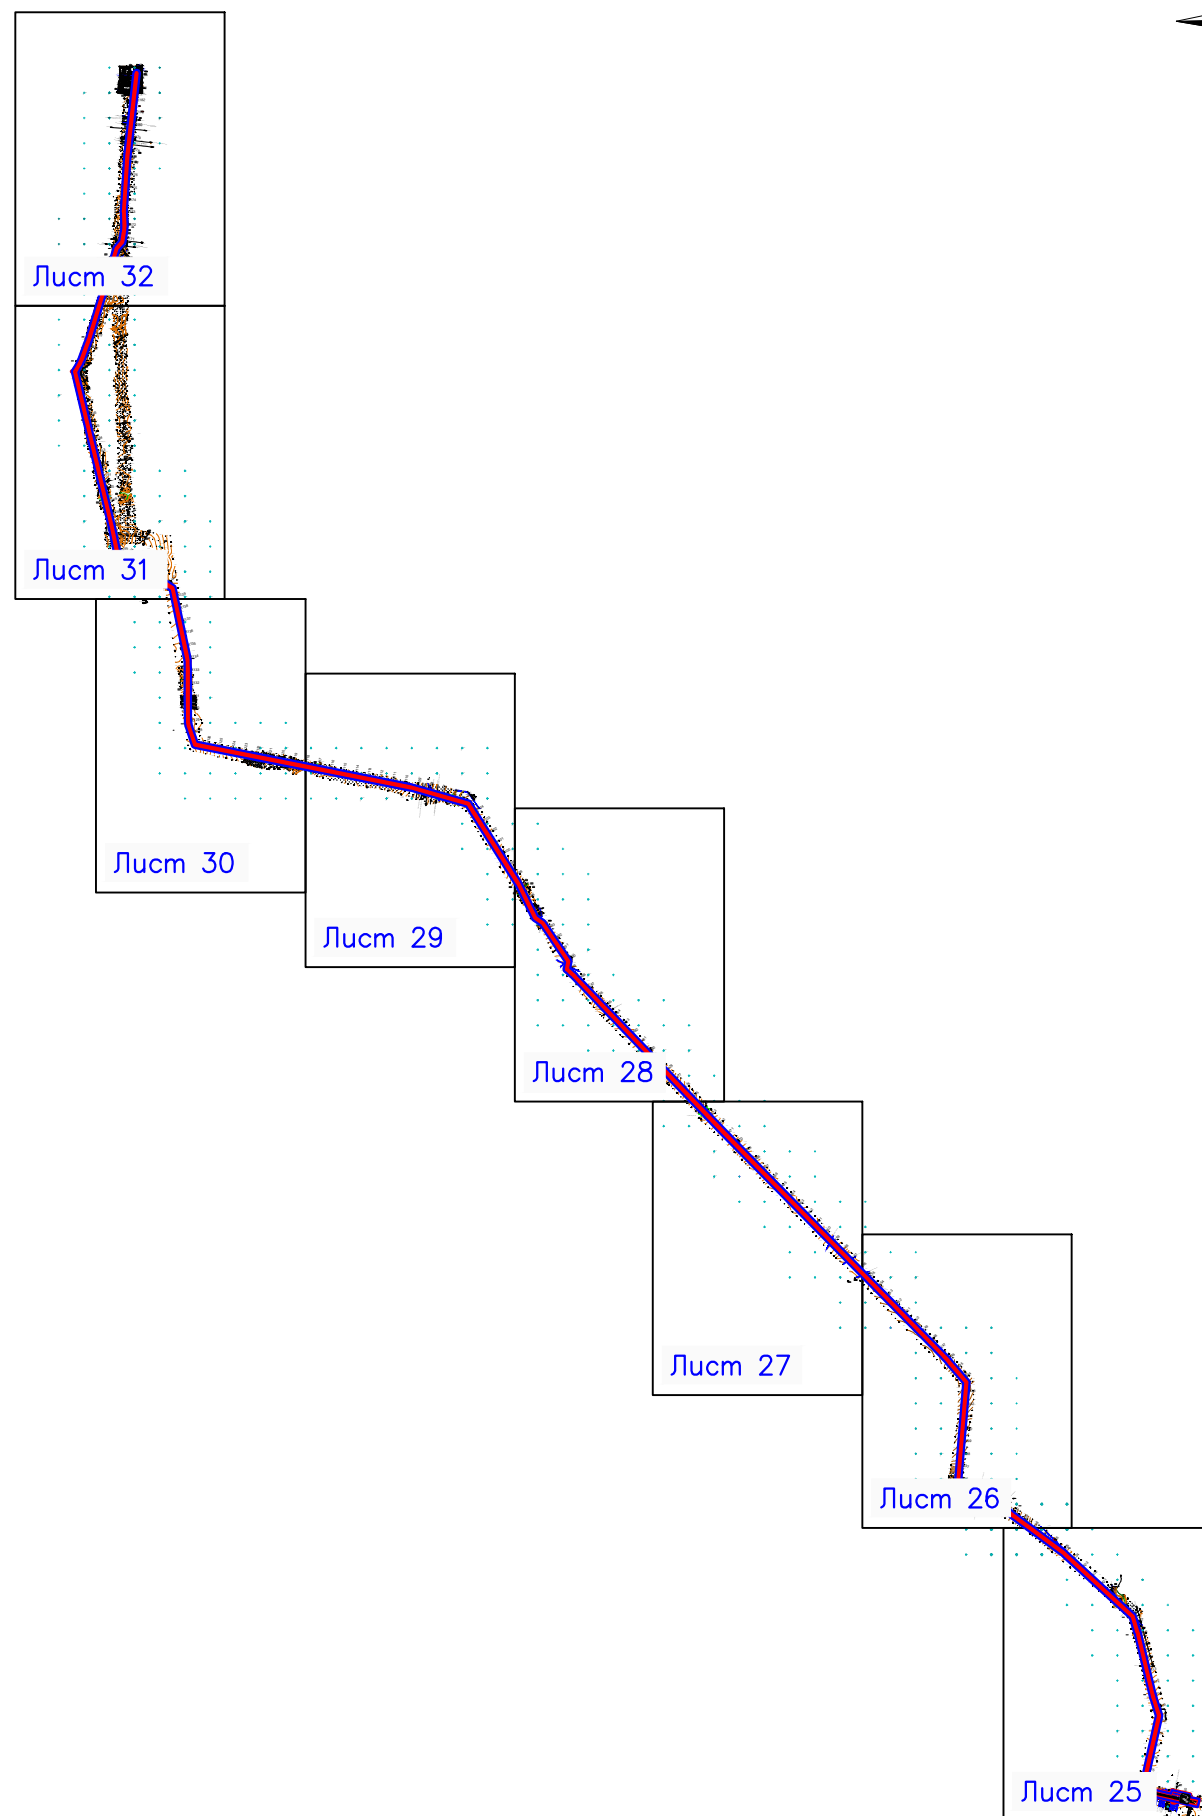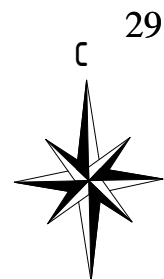

Лист 24


1. Конструктивный узел трубопровода

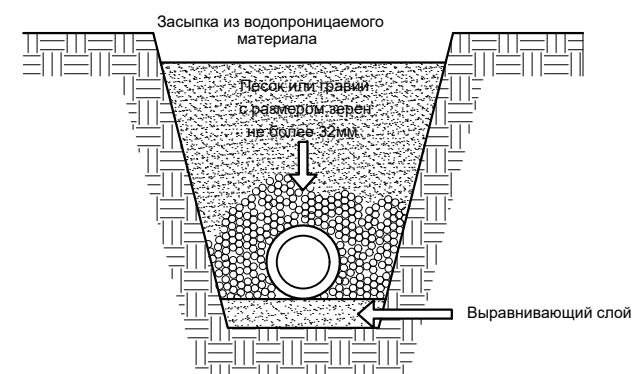


Условные обозначения:

- границы территории, в отношении которой осуществляется подготовка проекта планировки
- границы зон планируемого размещения линейных объектов
- ось планируемого линейного объекта с нанесением пикетажа
- объект капитального строительства, проектируемый в составе линейного объекта (насосная станция)


						Проект планировки и межевания территории		
						«Участок трубопровода от точки врезки в существующий трубопровод «Миннибаево–Нижнекамский нефтехимический комбинат» до ТСП КНП и НХЗ АО «ТАНЕКО»		
	Кол.уч.	Лист	Нгок.	Подпись	Дата			
Директор	Гаязов Р.Г.					Раздел 3. "Материалы по обоснованию проекта планировки территории. Графическая часть"	Стадия	Лист
Исполнитель	Гарайшин М.М.						ПП	24
Исполнитель	Низамов А.И.							32
						Схема конструктивных и планировочных решений Масштаб 1:60000		000 "Кадастровый центр "Недвижимость"

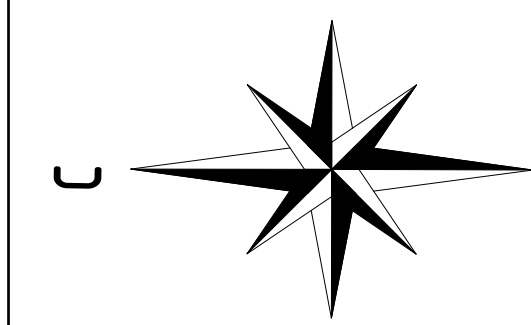

Условные обозначения:					Проект планировки и межевания территории				
					- граница территории, в отношении которой осуществляется подготовка проекта планировки				
					- граница зон планируемого размещения линейных объектов				
					- ось планируемого линейного объекта с нанесением пикетажа				
					- объект капитального строительства, проектируемый в составе линейного объекта (используйте условные обозначения)				
ПК 12									

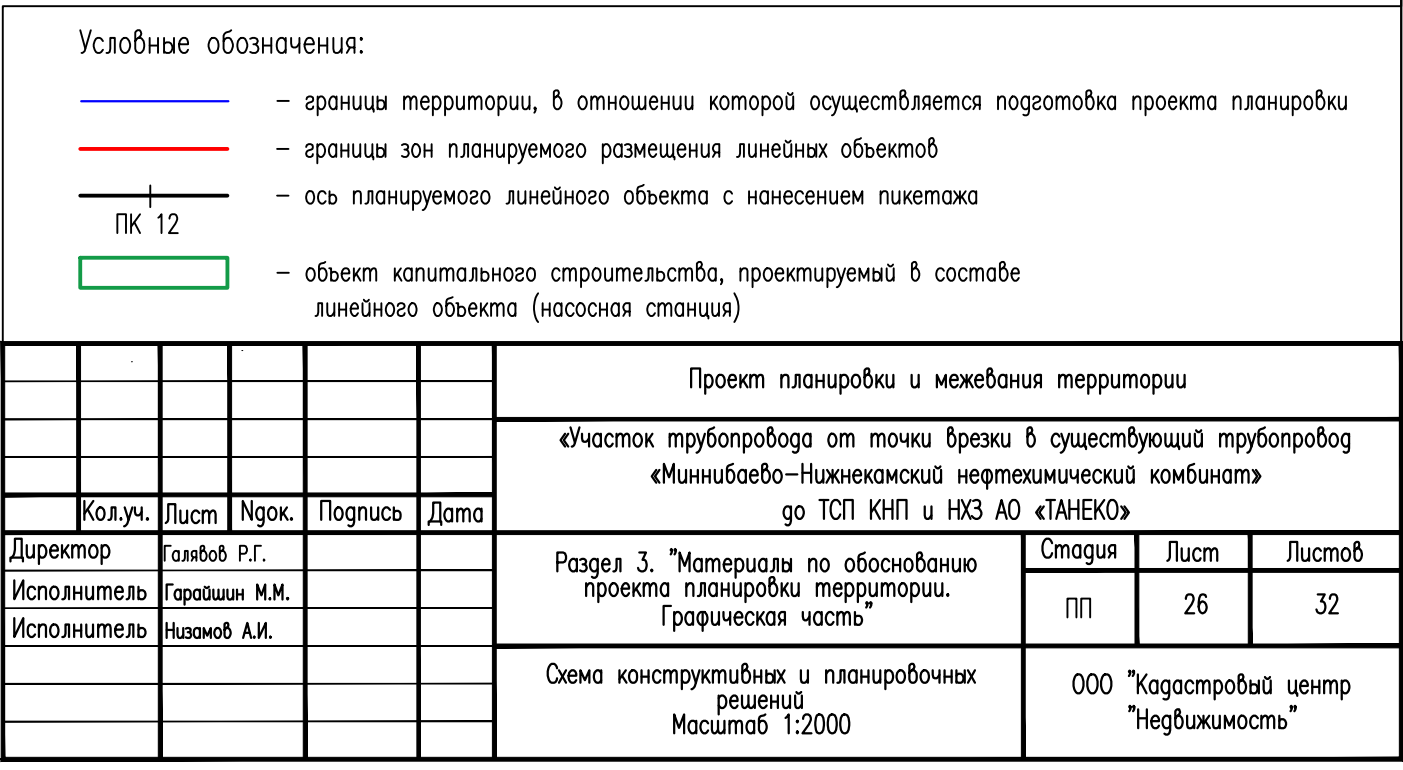





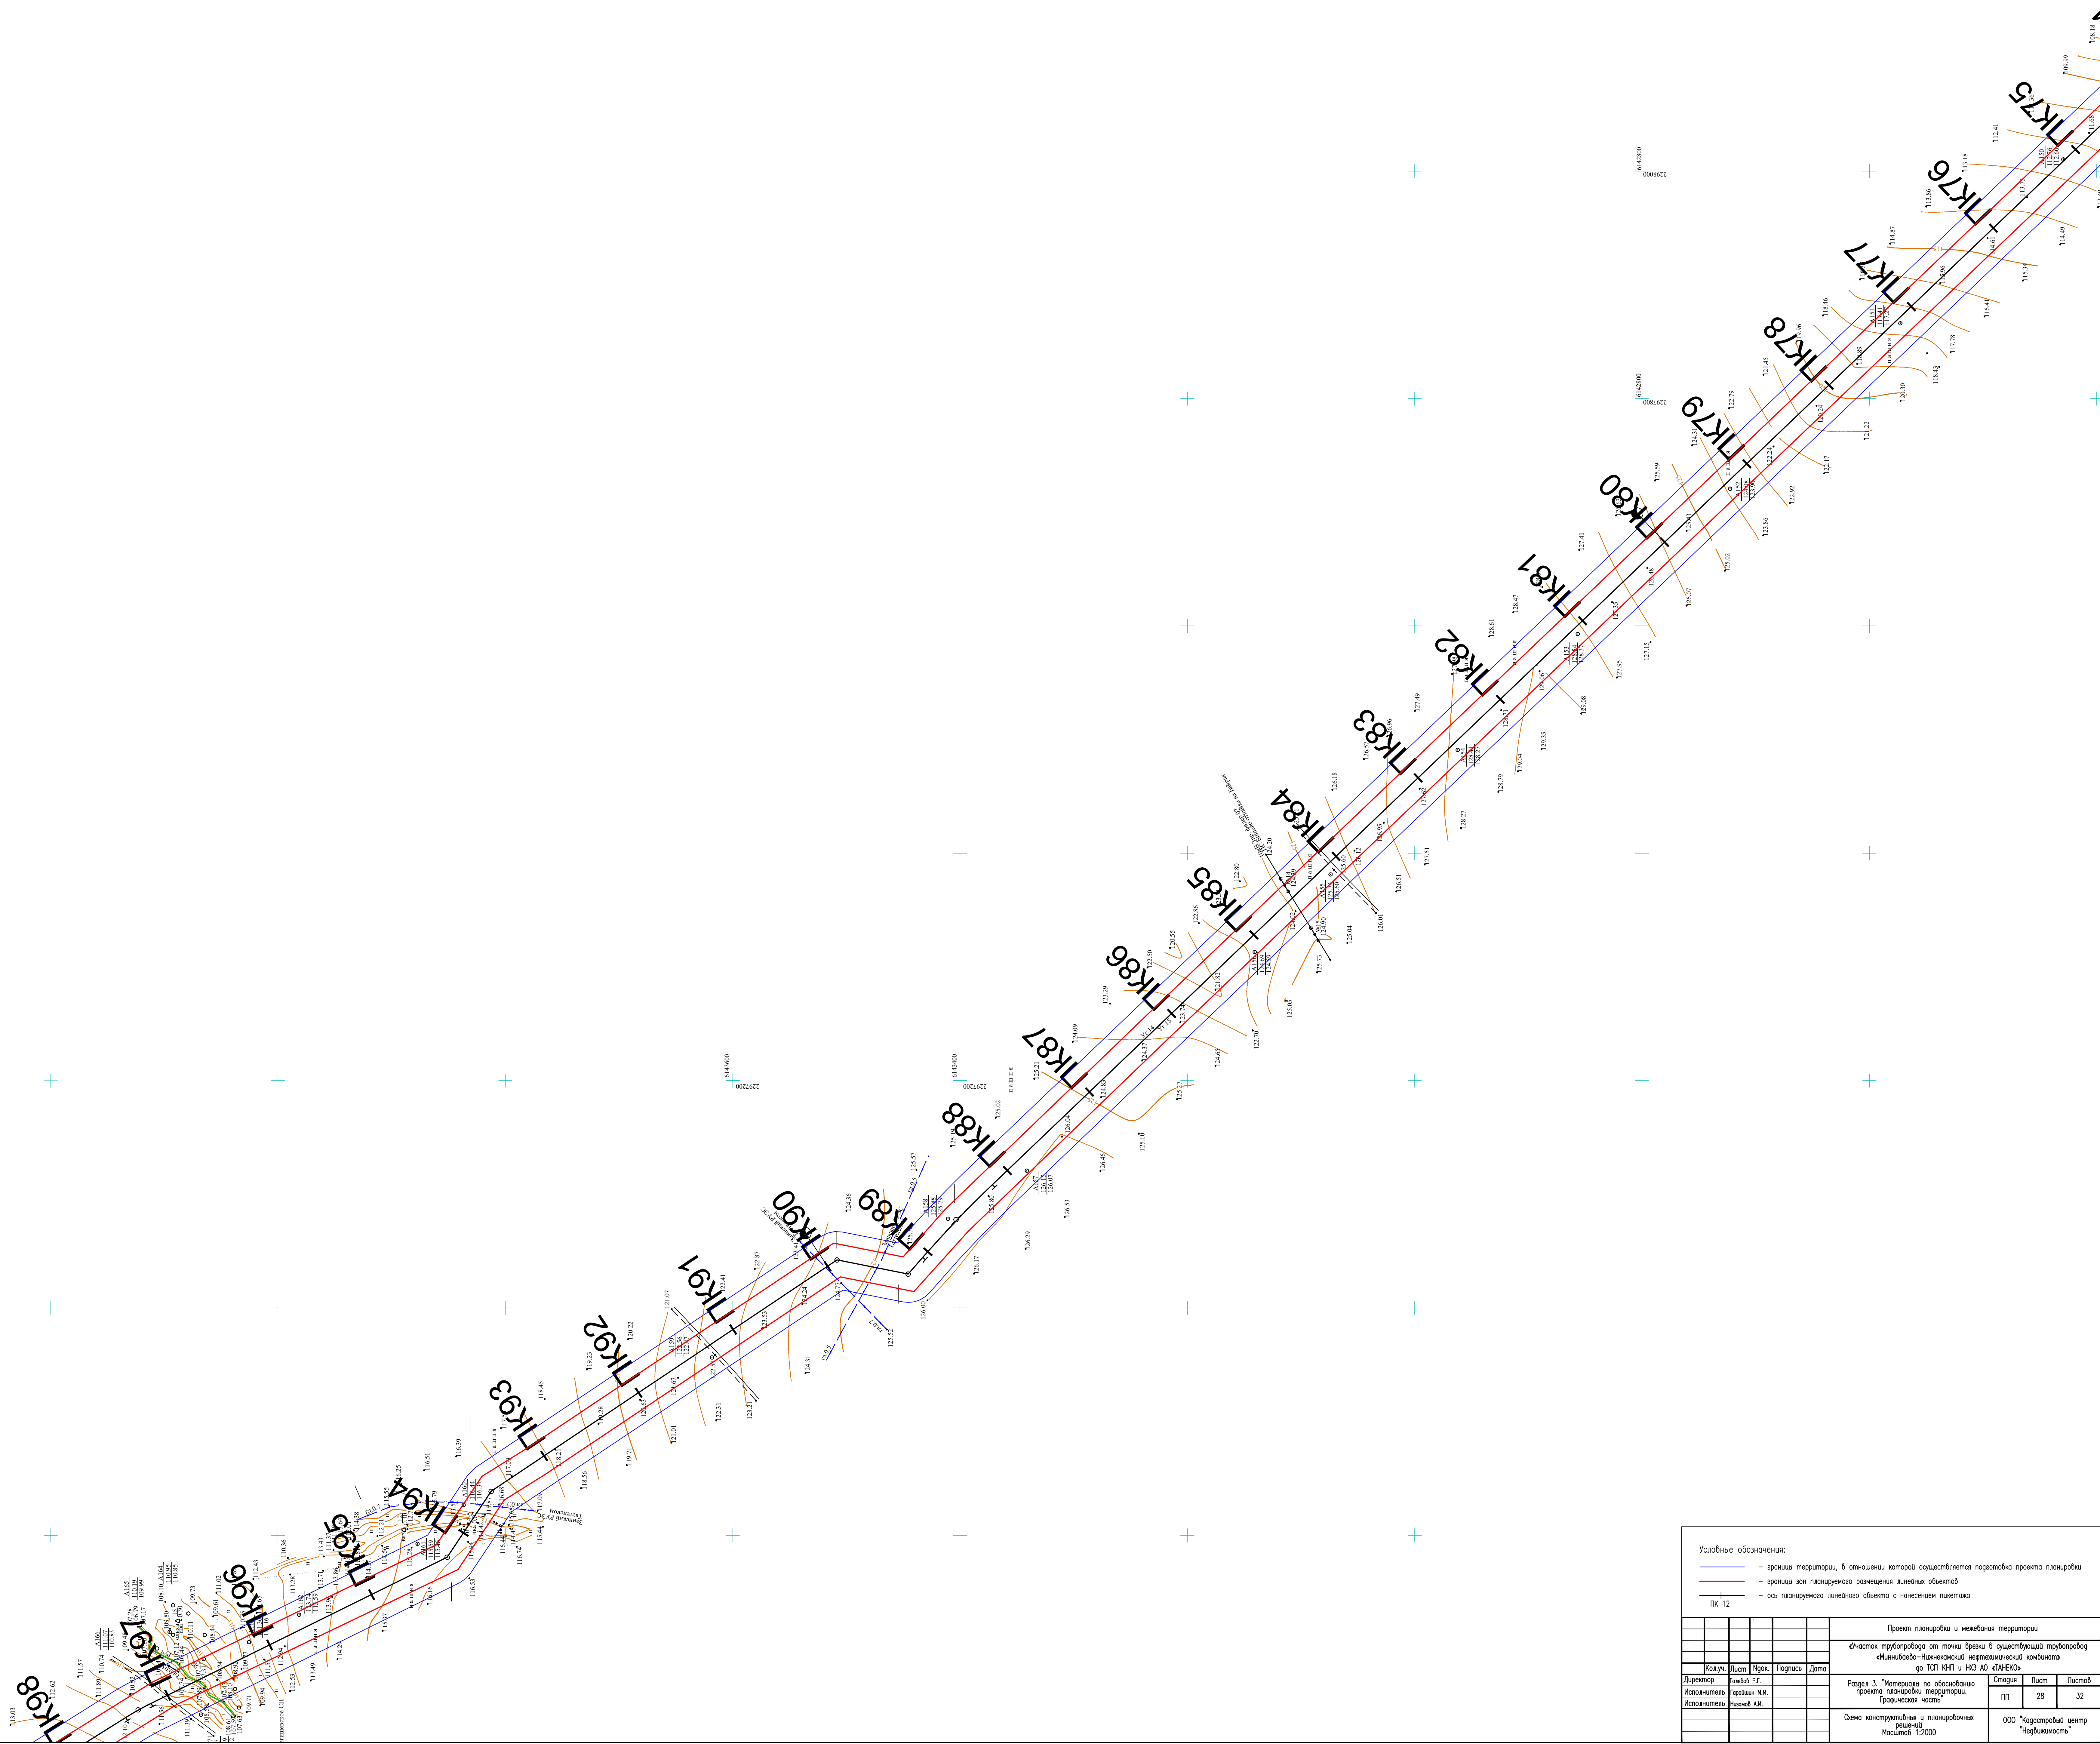


Условные обозначения:


- граница территории, в отношении которой осуществляется подготовка проекта планировки
- граница зон планировочного размещения линейных объектов
- ось планируемого линейного объекта с нанесением планировки

ПК 12

					Проект планировки и межевания территории		
					«Состояние территории до точки зрения в существующий переоборудованный объект - Никановское неперспективное жилое место при ПП №11 в ИЖ АО «АНЕКО»		
					Раздел 3. «Материалы по обоснованию проекта планировки территории. Расчетная часть»		
Директор	Лист	Норм.	Получено	Дата	Страниц	Лист	Листов
Исполнитель	Листов 87.				П1	28	32
Исполнитель	Листов 114.				ОАО «Космический центр "Нефтехимик"»		

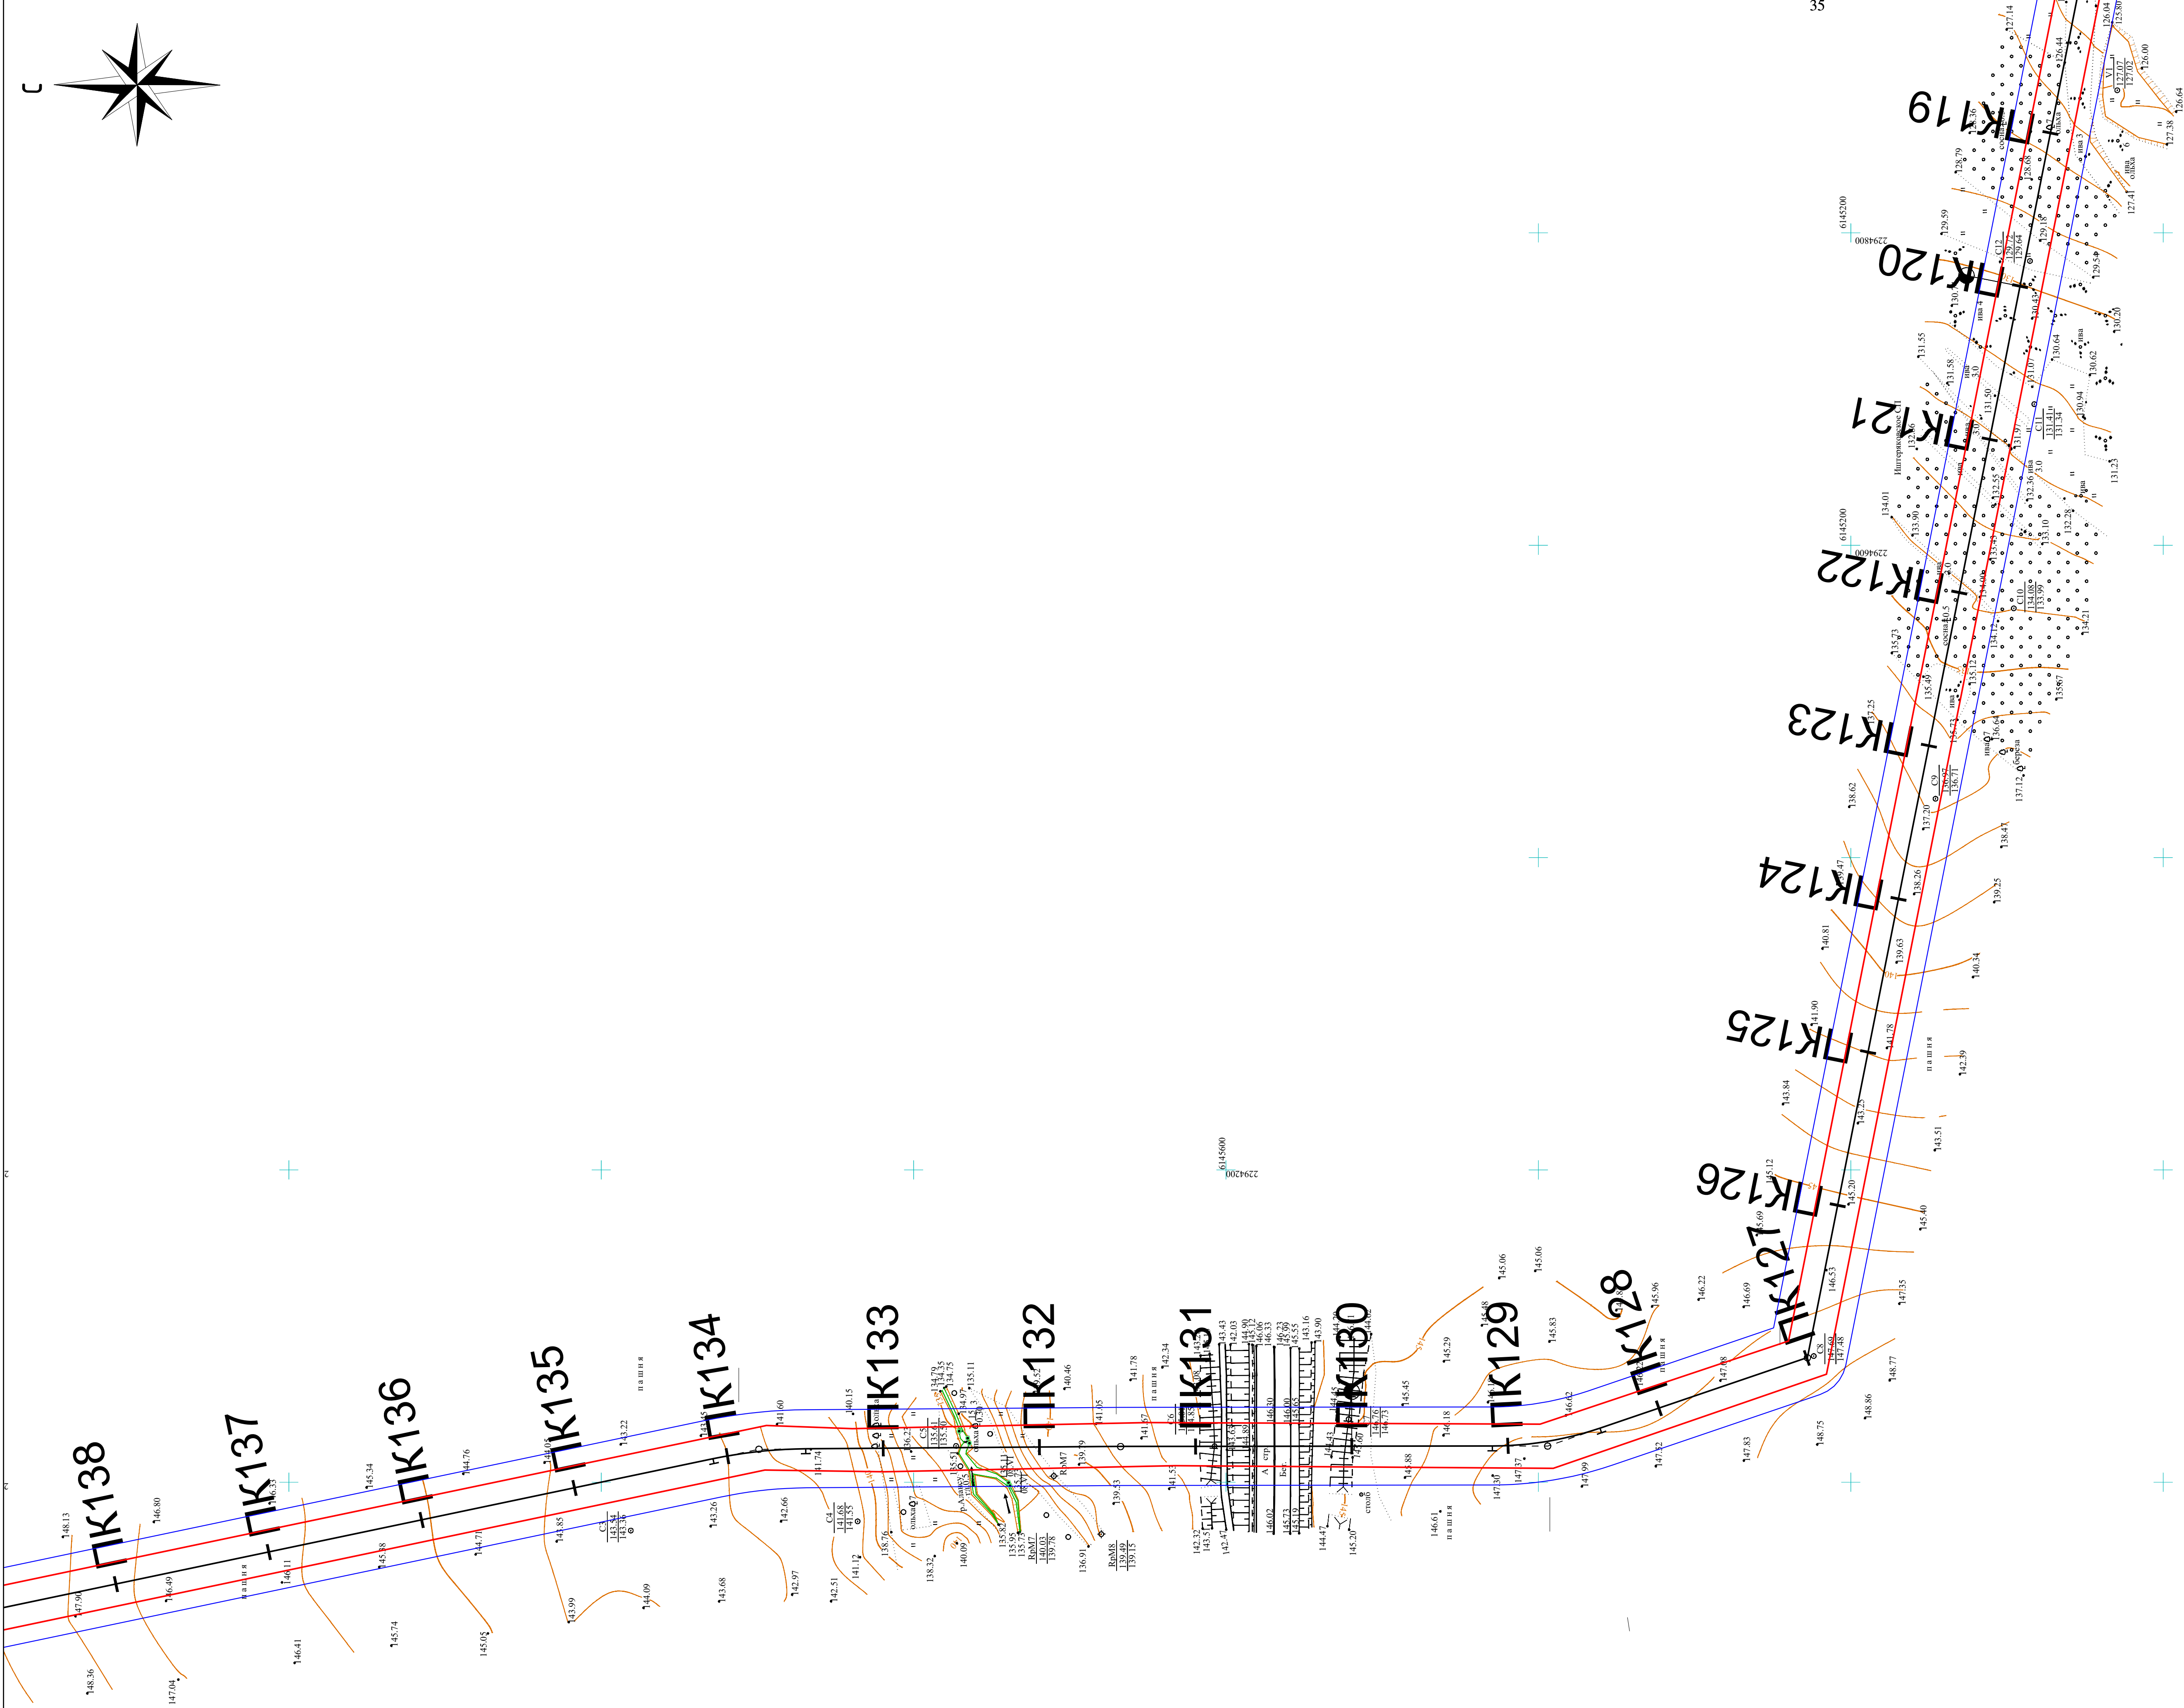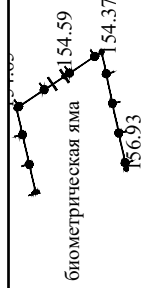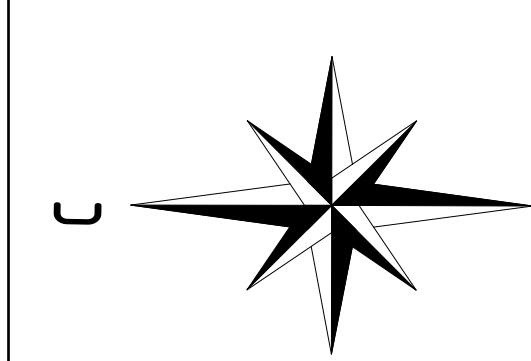

Условные обозначения:					
— граница территории, в отношении которой осуществляется подготовка проекта планировки — граница зон планируемого размещения линейных объектов — ось планируемого линейного объекта с нанесением пикетажа					
ПК 12					
Проект планировки и межевания территории					
«Участок трубопровода от точки брейки в существующий трубопровод «Миниобвод-Нижнекамский нефтегазовый комбинат»					
по ТПН НПЗ и НЗ АО «ИННЕО»					
Директор	Колос	Лист	Нрк	Порядок	Дата
Исполнитель	Колос	Лист	Нрк	Порядок	Дата
Исполнитель	Колос	Лист	Нрк	Порядок	Дата
Раздел 3. «Материалы по обоснованию проекта планировки территории (гражданская часть)»				Страница	Лист
Схема конструктивных и планировочных решений				30	32
Масштаб 1:2000				ООО «Хороший центр "Неблизко"	

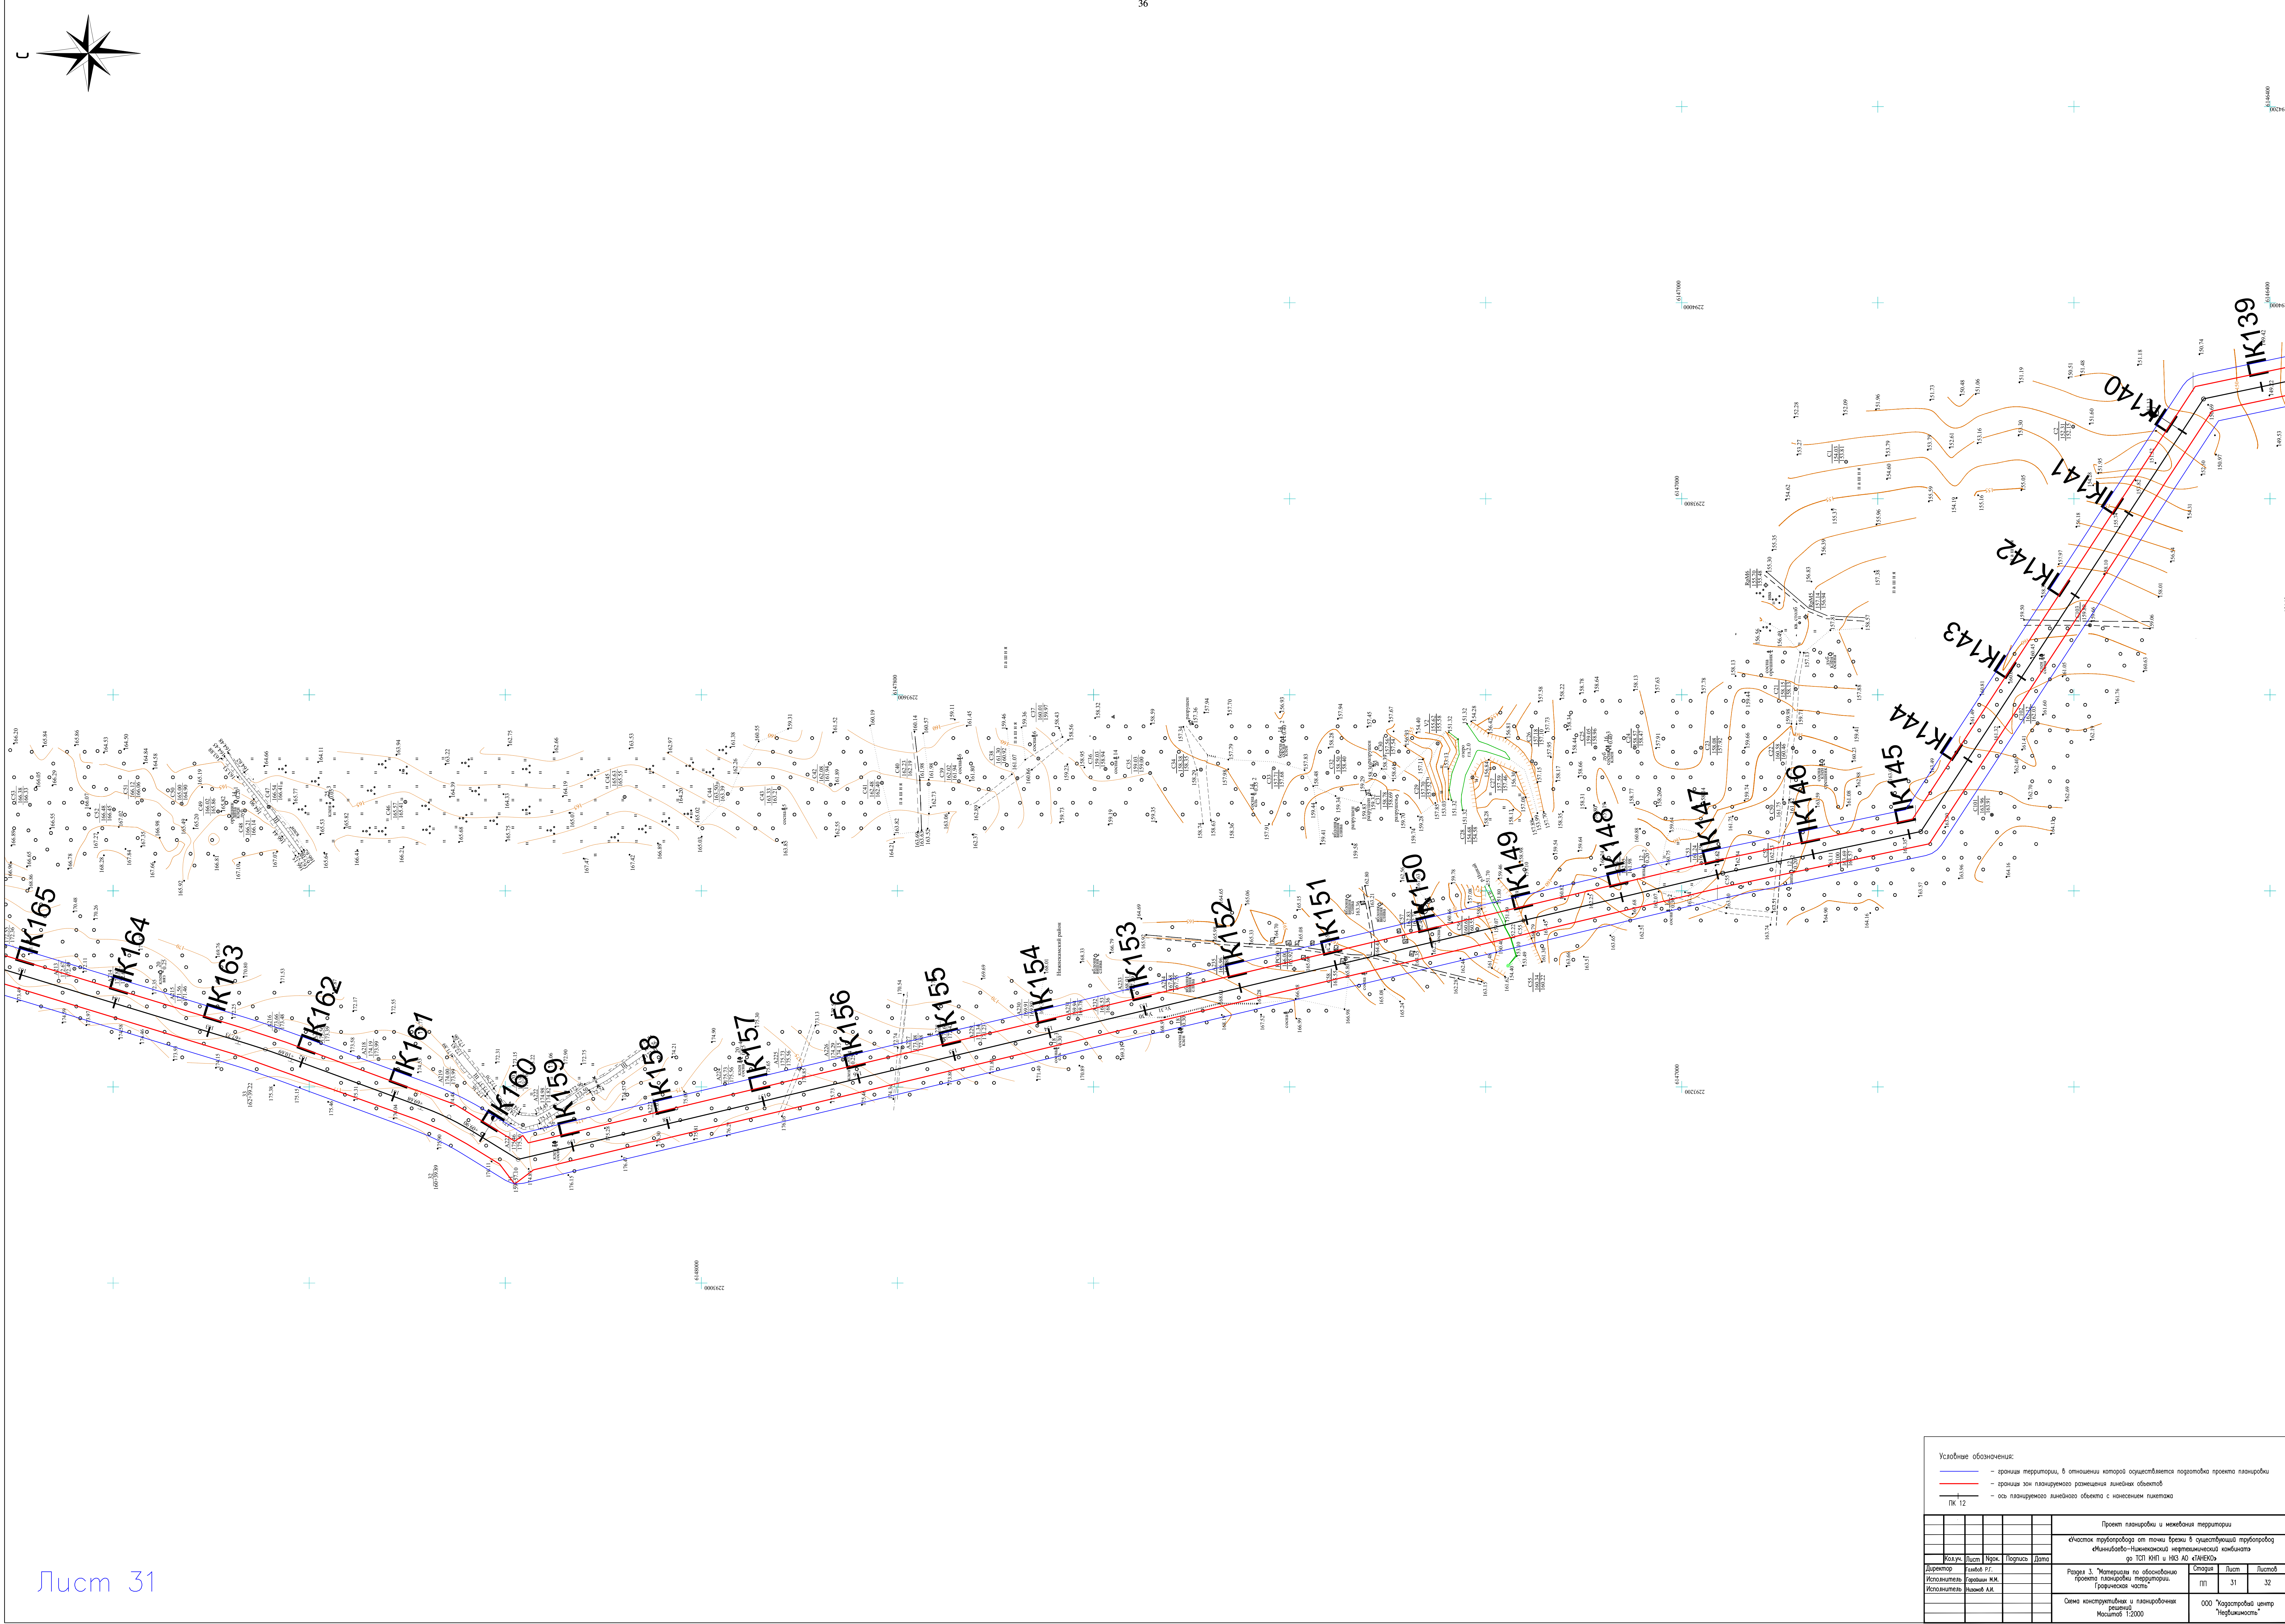

Условные обозначения:

— граница территории, в отношении которой осуществляется подготовка проекта планировки

— граница зон планируемого размещения линейных объектов

— ось планируемого линейного объекта с нанесением пикетажки

ПК 12

Проект планировки и межевания территории					
«Участок трубопровода от точки брейки в существующий трубопровод «Миниобвод-Нижнекамский негосударственный комбинат»					
по ТПН НП и ВЗ АО «ННЭФ»					
Директор	Колос. И.П.	Лист	31	Лист	32
Исполнитель	Иванов И.И.	Лист	31	Лист	32
Схема конструктивных и планировочных решений					
Масштаб 1:2000					
ООО «Кадристар» центр «Недвижимость»					



Условные обозначения:					
 – граница территории, в отношении которой осуществляется подготовка проекта планировки территории					
– граница зон планировочного размещения линейных объектов					
 – ось планировочного линейного объекта с нанесением пикетажа					
ПК 12					
Проект планировки и межевания территории					
«Классификация объектов по типу территории в ситуационный трибогравитационно-динамический неперспективный координат»					
ФГОТ ИЖН и ИОС АО «АНЕКС»					
Код	Лист	Норм.	Получено	Дата	
Директор	Листов Р.Г.				
Исполнитель	Григорьев И.К.				
Исполнитель	Листов И.В.				
Раздел 3. «Материалы по обоснованию проекта планировки территории»					
Гравитационная стоимость					
Статус	Лист	Листов			
П1	32	32			
Осно конструктивная и планировочная решения, Мостовый 1:20000					
ООО "Капостройбы центр "Нефтехимик"					

РАЗДЕЛ 4. МАТЕРИАЛЫ ПО ОБОСНОВАНИЮ ПРОЕКТА ПЛАНИРОВКИ. ПОЯСНИТЕЛЬНАЯ ЗАПИСКА

4.1 ОПИСАНИЕ ПРИРОДНО-КЛИМАТИЧЕСКИХ УСЛОВИЙ ТЕРРИТОРИИ, В ОТНОШЕНИИ КОТОРОЙ РАЗРАБАТЫВАЕТСЯ ПРОЕКТ ПЛАНИРОВКИ ТЕРРИТОРИИ

Территория планируемого размещения линейных объектов «Участок трубопровода от точки врезки в существующий трубопровод «Миннибаево-Нижекамский нефтехимический комбинат» до ТСП КНП и НХЗ АО «ТАНЕКО» расположена вблизи населенных пунктов Федотово, Карманово, Бегишево, Керкес, Иштеряково, Мартыш, Нижнекамск на территории Бегишевского, Кадыровского сельских поселений Заинского района, муниципального образования г.Нижнекамск, Шингальчинского сельского поселения Нижнекамского района, Иштеряковского сельского поселения Тукаевского района Республики Татарстан. Участок работ представляет собой незастроенную территорию, осложненную системой подземных и наземных коммуникаций.

Проектируемая территория в рельефном отношении относится к Восточному Закамью. Восточное Закамье находится южнее р.Кама и восточнее р.Шешма. Чернозёмные почвы занимают более половины территории. Рельеф преимущественно холмистый. Годовое количество осадков от 480 до 530 мм. Около 17 % площади занято широколиственными лесами. Равнинные земли в основном распаханы. На каменистых склонах сохранились участки степей. Рельеф Восточного Закамья отличается наибольшей приподнятостью, большой глубиной (150-250 м) вреза резко асимметричных речных долин, широким распространением на склонах структурных террас, а по речным долинам – карстовых форм. Основная часть Заинского района занята Бугульминским плато. Территория района является северной оконечностью Бугульминско-Белебеевской возвышенности. Почвы черноземные. Территория расчленена густой сетью речных долин (0,5км/км²) и балок (0,61км/км²). Овражная сеть развита слабо (0,13 км/км²). Восточное Закамье характеризуется хорошо развитой речной сетью. Территория дренируется реками Ик (притоки – Дымка, Стярле, Мелля, Мензеля), Степной Зай (притоки – Бугульминский Зай, Лесной Зай, Зыча), Шешма (притоки – Лесная Шешма, Кичуй). По Камско-Бельской низине протекают р.Белая и ее приток – р.Сюнь. В поймах рек много старичных и карстовых озёр; на Камско-Бельской низине находится самый крупный в РТ болотный массив Кулягаш.

Территория Восточного Закамья относится к лесостепной зоне; леса широколиственные, с преобладанием липы, вяза, дуба; много березняков и осинников. Наиболее крупные массивы лесов в Лениногорском, в западной части

Альметьевского, Заинского, на юге Нижнекамского районов. Степные участки сохранились на крутых, часто каменистых склонах; большая часть их распахана и занята агроценозами. К долинам рек приурочены пойменные луга, используемые под сенокосы и пастбища.

Рельеф по всей трассе имеет общий уклон к руслу р.Зыча – на северо-запад руслу р.Зыча, на северо-восток и юго-восток – к руслу р.Авлашка (правый приток р.Зыча), на северо-восток – к руслу р.Иныш (правый приток р.Авлашка) с абсолютными отметками поверхности от 66,82 до 194,99 м по высоте, расчлененный естественными формами и элементами рельефа, также техногенными формами (автодорогами), угол наклона поверхности составляет от $0^{\circ}01'$ до $10^{\circ}27'$. Эрозионные процессы по проектируемым трассам проявляются в развитии промоин в пределах склонов рек.

В геоморфологическом отношении район приурочен к правобережной долине р.Степной Зай, осложненной водотоками другого порядка – р.Зыча, р.Лузинка, р.Авлашка, р.Тугаш, р.Иныш, р.Алансу, р.Ишкай и многочисленными ручьями без названий, оврагами и балками, пересыхающими ручьями без названий.

Гидрографическая сеть проектируемой территории – составная часть бассейна р.Степной Зай. Густота расчленения гидрографической сети 0,2-0,5 км/км². Ближайшие водные объекты представлены р.Зыча, р.Лузинка, р.Авлашка, р.Тугаш, р.Иныш, р.Алансу, р.Ишкай, безымянными ручьями.

Климат Нижнекамского района работ умеренно-континентальный, с достаточным увлажнением, продолжительной и суровой зимой, жарким летом, частыми осенними и весенними заморозками, летними засухами. Среднегодовая температура воздуха $2,9^{\circ}\text{C}$, января - минус $13,8^{\circ}\text{C}$ (при абсолютном минимуме минус 47°C), июля – плюс $19,1^{\circ}\text{C}$ (при максимуме плюс 38°C). Район получает за год 410 мм осадков, причем максимум (310 мм) приходится на апрель-октябрь. Устойчивый снежный покров образуется в конце второй декады ноября, при средней высоте его до 29-30 см. Преобладающее направление ветра зимой юго-западное, с максимальной из средних скоростей за январь 4,7 м/с.

Климат Заинского района работ континентальный, с достаточным увлажнением, продолжительной и суровой зимой, жарким летом, частыми осенними и весенними заморозками, летними засухами. Средняя годовая температура воздуха по району строительства положительна и составляет $4,2^{\circ}\text{C}$. Средняя температура в январе составляет минус $13,8^{\circ}\text{C}$, в отдельные годы абсолютный минимум опускается до минус $35-40^{\circ}\text{C}$. Средняя месячная максимальная температура воздуха самого жаркого месяца – июля - плюс $19,7^{\circ}\text{C}$ (при максимуме плюс 38°C). Район получает за год 453 мм осадков. Устойчивый снежный покров образуется в конце второй декады ноября, при средней высоте его до 30 см. К концу второй декады апреля снежный покров

исчезает. Преобладающие направления ветров – юго-западное и южное, со средней скоростью от 3 до 5 м/с.

Климат Тукаевского района работ умеренно-континентальный, с достаточным увлажнением, продолжительной и суровой зимой, жарким летом, частыми осенними и весенними заморозками, летними засухами. Среднегодовая температура воздуха 3,1°C, января - минус 13,8°C (при абсолютном минимуме минус 47°C), июля – плюс 19,7°C (при максимуме плюс 38°C). Район получает за год 453 мм осадков, причем максимум (313 мм) приходится на апрель-октябрь. Устойчивый снежный покров образуется в конце второй декады ноября, при средней высоте его до 30 см. Преобладающее направление ветра зимой юго-западное, с максимальной из средних скоростей за январь 4,7 м/с. Преобладающее направление ветра летом северо-западное, с минимальной из средних скоростей за июль 3,7 м/с.

Расчлененность рельефа эрозионной сетью создает некоторые различия в микроклимате: на междуречьях раньше кончаются и позднее начинаются заморозки, что удлиняет продолжительность безморозного периода по сравнению с речными долинами на 2 недели.

Тукаевский район имеет 12,8 % залесенности, а по Нижнекамскому району отмечен высокий процент залесенности, которая достигает до 26,8 %. Нижнекамский район входит в лесостепную зону и характеризуется естественной растительностью из широколиственных лесов и верховых луговых угодий. Характерны дубово-березовые и реже дубово-осиновые леса. Территория Тукаевского района находится в пределах лесостепной зоны.

Наиболее широкое распространение здесь имеют широколиственные леса (дуб, клен, вяз, липа). Относительная лесистость, которая характеризует адсорбирующую способность территории, для Заинского района - 28,6 %. На территории встречаются лесные массивы (клен, дуб, липа, береза, сосна, ель, осина, вяз, орешник), отдельные лесопосадки (ольха, ива, сосна, ель, липа, орешник).

Почвенный покров отмечается пестротой. Бонитетный балл почвы по району составляет от 60 до 78 баллов.

Проектируемая территория, как и примыкающие к нему территории, вследствие развития нефтедобывающей, нефтеперерабатывающей и газовой промышленности, хозяйственно осваиваются и несут следы территории со значительными техногенными нагрузками. За период эксплуатации территории обустроены очень много добывающих, нагнетательных скважин, ГЗУ, КНС, проложены сети подземных, надземных коммуникаций, принадлежащие ПАО «Татнефть» и сторонним организациям, отведены полосы под ряды коммуникаций, построены промысловые дороги.

Опасные природные и техногенные процессы и явления (эрозия, оползни, суффозия, склоновые процессы, и т.п.), которые могли бы отрицательно повлиять на устойчивость поверхностных и глубинных грунтовых массивов на исследуемых площадках, трассах и прилегающих к ним территориях отсутствуют. В результате рекогносцировочного обследования площадок, трасс и прилегающих к ним территорий какие-либо поверхностные и погребенные проявления карста (провалы, оседания земной поверхности, воронки, котловины и т.п.) не выявлены. Видимых проявлений деформаций у имеющихся в пределах рассматриваемой территории зданий и сооружений не наблюдается.

4.2 ОБОСНОВАНИЕ ОПРЕДЕЛЕНИЯ ГРАНИЦ ЗОН ПЛАНИРУЕМОГО РАЗМЕЩЕНИЯ ЛИНЕЙНЫХ ОБЪЕКТОВ

Проектом «Участок трубопровода от точки врезки в существующий трубопровод «Миннибаево-Нижнекамский нефтехимический комбинат» до ТСП КНП и НХЗ АО «ТАНЕКО» предусмотрено строительство новых объектов.

Занятие земель будет осуществляться во время строительства линейного объекта и при его эксплуатации, поэтому необходимо определить границы зон планируемого размещения линейного объекта. Граница полосы отвода сформирована по проектной трассе. Площадь отводимых земель для размещения линейного объекта составляет 536276 м².

Согласно заключения Комитета Республики Татарстан по охране объектов культурного наследия от 09.10.2024 № 01-04/5712 на испрашиваемых землях по проекту (объекту) отсутствуют объекты культурного наследия, включенные в единый государственный реестр объектов культурного наследия (памятников истории и культуры) народов Российской Федерации.

Согласно письму Минприроды России от 26.04.2024 № 15-61/7712-ОГ проектируемый объект не находится в границах ООПТ федерального значения и их охранных зон.

Согласно письму Государственного комитета РТ по биологическим ресурсам №1917-исх от 06.05.2024 проектируемый объект не затрагивает границы ООПТ и их охранных зон.

Охраняемые природные территории местного значения отсутствуют.

4.3 ОБОСНОВАНИЕ ОПРЕДЕЛЕНИЯ ГРАНИЦ ЗОН ПЛАНИРУЕМОГО РАЗМЕЩЕНИЯ ЛИНЕЙНЫХ ОБЪЕКТОВ, ПОДЛЕЖАЩИХ РЕКОНСТРУКЦИИ В СВЯЗИ С ИЗМЕНЕНИЕМ ИХ МЕСТОПОЛОЖЕНИЯ

В настоящем проекте отсутствуют линейные объекты, подлежащие реконструкции в связи с изменением их местоположения, поэтому границы зон их размещения не определяются.

4.4 ОБОСНОВАНИЕ ОПРЕДЕЛЕНИЯ ПРЕДЕЛЬНЫХ ПАРАМЕТРОВ ЗАСТРОЙКИ ТЕРРИТОРИИ В ГРАНИЦАХ ЗОН ПЛАНИРУЕМОГО РАЗМЕЩЕНИЯ ОБЪЕКТОВ КАПИТАЛЬНОГО СТРОИТЕЛЬСТВА, ВХОДЯЩИХ В СОСТАВ ЛИНЕЙНЫХ ОБЪЕКТОВ

В границах зон планируемого размещения линейного объекта правилами землепользования и застройки муниципального образования «Город Нижнекамск» Нижнекамского муниципального района Республики Татарстан, утвержденных решением Нижнекамского городского Совета от 28.03.2024 № 10 «Об утверждении Правил землепользования и застройки муниципального образования город Нижнекамск Нижнекамского муниципального района Республики Татарстан в новой редакции»; правилами землепользования и застройки муниципального образования «Шингальчинское сельское поселение» Нижнекамского муниципального района Республики Татарстан, утвержденных Советом Шингальчинского сельского поселения Нижнекамского муниципального района от 5 марта 2013 № 4 «Об утверждении Правил землепользования и застройки Шингальчинского сельского поселения Нижнекамского муниципального района Республики Татарстан»; правилами землепользования и застройки муниципального образования «Иштерьяковское сельское поселение» Республики Татарстан, утвержденных Решением Совета Тукаевского муниципального района Республики Татарстан от 18.09.2023 № 36/2 «Об утверждении Правил землепользования и застройки Иштерьяковского сельского поселения»; правилами землепользования и застройки муниципального образования «Бегишевское сельское поселение» Заинского муниципального района Республики Татарстан, утвержденных решением Совета Заинского муниципального района Республики Татарстан от 28.12.2023 № 313 «Об утверждении Правил землепользования и застройки Бегишевского сельского поселения Республики Татарстан»; правилами землепользования и застройки муниципального образования «Кадыровское сельское поселение» Заинского муниципального района Республики Татарстан, утвержденных решением Совета Заинского муниципального района Республики Татарстан от 10.08.2023 № 286 «Об утверждении Правил землепользования и застройки Кадыровского сельского поселения Заинского муниципального района Республики Татарстан» предельные

параметры разрешенного строительства и реконструкции линейных объектов капитального строительства не установлены.

На интересующей территории указанные документы не устанавливают ограничения параметров разрешенного строительства и реконструкции объектов капитального строительства, входящих в состав линейных объектов.

4.5 ВЕДОМОСТЬ ПЕРЕСЕЧЕНИЙ ГРАНИЦ ЗОН ПЛАНИРУЕМОГО РАЗМЕЩЕНИЯ ЛИНЕЙНЫХ ОБЪЕКТОВ С СОХРАНЯЕМЫМИ ОБЪЕКТАМИ КАПИТАЛЬНОГО СТРОИТЕЛЬСТВА, СУЩЕСТВУЮЩИМИ И СТРОЯЩИМИСЯ НА МОМЕНТ ПОДГОТОВКИ ПРОЕКТА ПЛАНИРОВКИ ТЕРРИТОРИИ

Планируемый линейный объект «Участок трубопровода от точки врезки в существующий трубопровод «Миннибаево-Нижнекамский нефтехимический комбинат» до ТСП КНП и НХЗ АО «ТАНЕКО» пересекает инженерные сооружения. Количество и перечень пересекаемых коммуникаций указаны в таблице 4.5.1-4.5.3

Таблица 4.5.1

Ведомость пересечений границ зон планируемого размещения линейного объекта (объектов) с существующими (строящимися) подземными сетями инженерно-технического обеспечения:

№№ п/п	Наименование коммуникации	Место пересечения (ПК+)	Владелец
1	Продуктопровод	0+00.00	УТНПП
2	Продуктопровод	0+15.57	УТНПП
3	Газопровод нед.	0+19.34	АЛПУМГ
4	Линии связи	0+22.84	ТатАИСнефть
5	Линии связи	0+28.35	Балансодержатель не определен
6	Линии связи	0+31.42	ПАО «Ростелеком»
7	КЛС ОУП Тонгузино-НкТЭЦ (ПТК1), нед.	0+35.24	Сетевая компания НкЭС
8	Линии связи	0+39.77	Не определен
9	Газопровод нед.	0+41.46	АЛПУМГ
10	Линии связи нед.	0+47.98	Заинский РУЭС
11	Линии связи	0+53.10	ТатАИСнефть Заинский узел
12	Линии связи	0+55.77	ТатАИСнефть Заинский узел
13	Линии связи нед.	0+60.92	Заинский РУЭС
14	Линии связи	0+69.39	Не определен
15	КЛС ОУП Тонгузино-НкТЭЦ (ПТК1), нед.	0+73.77	Нижнекамские электрические сети
16	Линии связи	0+77.81	ПАО «Ростелеком»
17	Линии связи	0+80.91	Балансодержатель не определен
18	Линии связи	0+86.31	ТатАИСнефть
19	Линии связи	1+39.78	ТатАИСнефть

№№ п/п	Наименование коммуникации	Место пересечения (ПК+)	Владелец
20	Водопровод	1+46.40	УПТЖ для ППД
21	Водопровод	1+54.72	УПТЖ для ППД
22	Водопровод	1+67.76	УПТЖ для ППД
23	Водопровод	1+78.64	УПТЖ для ППД
24	Водопровод	2+02.92	УПТЖ для ППД
25	Линии связи	18+18.88	Заинский РУЭС
26	Газопровод	31+04.43	Газпром Трансгаз Казань Заинский РЭГС
27	Линии связи	32+65.70	ТРК ТВТ Казань ул.Закиева 4 МТС
28	КТМ	32+87.29	РЖД ст. «Круглое поле»
29	Линии связи	34+25.45	Заинский РУЭС
30	Линии связи	55+49.89	Заинский РУЭС Тат- телеком
31	Линии связи	57+05.88	Заинский РУЭС Таттелеком
32	Линии связи	59+17.54	Заинский РУЭС Таттелеком
33	Линии связи	89+54.18	Заинский РУЭС
34	Линии связи	90+01.92	Заинский РУЭС
35	Линии связи	93+70.38	Заинский РУЭС Таттелеком
36	Линии связи	107+54.61	Заинский РУЭС
37	Линии связи	169+03.02	ВОЛС «НКНХ»
38	Этиленопровод	169+11.44	«НКНХ»
39	Электрокабели высокого напряжения, линии связи	178+53.51	Татнефть Энергосбыт
40	Линии связи	180+03.14	Заинский РУЭС Таттелеком
41	Этиленопровод	180+09.36	ООО «УЭТП-НКНХ»
42	Газопровод	180+51.04	АО «ТАНЕКО»
43	Линии связи	180+56.47	отд. ОАСУТП АО "ТАНЕКО"
44	Электрокабели высокого напряжения	182+30.86	служба ЦОДУЭ АО «ТАНЕКО»
45	Электрокабели высокого напряжения	182+30.96	служба ЦОДУЭ АО «ТАНЕКО»
46	Электрокабели низкого напряжения	182+50.09	АО «ТАНЕКО»
47	Электрокабели низкого напряжения	182+50.84	АО «ТАНЕКО»
48	Электрокабели низкого напряжения	182+50.59	АО «ТАНЕКО»
49	Электрокабели низкого напряжения	182+51.36	АО «ТАНЕКО»
50	Электрокабели низкого напряжения	182+53.49	АО «ТАНЕКО»
51	Электрокабели низкого напряжения	182+54.02	АО «ТАНЕКО»
52	Трубопроводы подземные	182+54.86	АО «ТАНЕКО»
53	Трубопроводы подземные	182+55.45	АО «ТАНЕКО»

№№ п/п	Наименование коммуникации	Место пересечения (ПК+)	Владелец
54	Электрокабели низкого напряжения	182+56.13	АО «ТАНЕКО»
55	Электрокабели низкого напряжения	182+56.65	АО «ТАНЕКО»
56	Водопровод	182+66.92	АО «ТАНЕКО»
57	Водопровод	182+67.51	АО «ТАНЕКО»
58	Водопровод	182+69.32	АО «ТАНЕКО»
59	Водопровод	182+69.91	АО «ТАНЕКО»
60	Электрокабели низкого напряжения	182+92.43	АО «ТАНЕКО»
61	Электрокабели	183+03.02	АО «ТАНЕКО»
62	Электрокабели высокого напряжения	183+20.11	АО «ТАНЕКО»
63	Электрокабели	183+20.99	АО «ТАНЕКО»
64	Электрокабели низкого напряжения	183+28.62	АО «ТАНЕКО»
65	Электрокабели	183+29.76	АО «ТАНЕКО»
66	Дренажные трубопроводы	183+31.48	АО «ТАНЕКО»
67	Дренажные трубопроводы	183+32.39	АО «ТАНЕКО»
68	Канализация	183+60.99	АО «ТАНЕКО»
69	Электрокабели низкого напряжения	183+67.06	АО «ТАНЕКО»
70	Канализация	183+68.31	АО «ТАНЕКО»
71	Водопровод	183+78.78	АО «ТАНЕКО»
72	Канализация	183+81.93	АО «ТАНЕКО»
73	Водопровод	183+85.56	АО «ТАНЕКО»
74	Водопровод	183+96.10	АО «ТАНЕКО»
75	Трубопроводы подземные	183+52.75	АО «ТАНЕКО»
76	Канализация	183+61.63	АО «ТАНЕКО»
77	Электрокабели низкого напряжения	183+68.10	АО «ТАНЕКО»
78	Водопровод	183+79.82	АО «ТАНЕКО»
79	Канализация	183+83.18	АО «ТАНЕКО»
80	Водопровод	183+86.77	АО «ТАНЕКО»
81	Водопровод	183+97.28	АО «ТАНЕКО»

Таблица 4.5.2

Ведомость пересечений границ зон планируемого размещения линейного объекта (объектов) с существующими (строящимися) надземными сетями инженерно-технического обеспечения:

№№ п/п	Наименование	Место пересечения ПК+	Владелец
1	ВЛ, нед.	0+39.66	Сетевая компания НкЭС
2	ВЛ 10кВ ф1 ПС Тонгузино	0+69.42	Сетевая компания НкЭС
3	ВЛ 10кВ ф7 ПС Бишево	13+36.95	Сетевая компания НкЭС
4	ЛЭП в.напряж.	33+04.12	Ульяновская дистанция электроснабжения
5	Кабель связи	33+04.12	Ульяновская дистанция электроснабжения
6	ЛЭП в.напряж.	33+06.13	Ульяновская дистанция электроснабжения
7	ВЛ 10кВ ф7 ПС Бишево, отп. на КТП226	84+53.07	Сетевая компания НкЭС
8	ВЛ 220 кВ Заинская ГРЭС- Нижнекамская 2	107+38.96	Сетевая компания НкЭС
9	ЛЭП в.напряж.	107+80.57	Татнефть Энергосбыт
10	ВЛ 220 кВ Заинская ГРЭС- Нижнекамская 1	108+15.89	Сетевая компания НкЭС
11	ВЛ 220 кВ Заинская ГРЭС- Нижнекамская 1	108+41.69	Сетевая компания НкЭС
12	ВЛ 220 кВ Нижнекамская- Кутлу Букаш	108+60.33	Сетевая компания НкЭС
13	ЛЭП в.напряж.	108+99.15	Татнефть Энергосбыт
14	КВЛ 220 Кв Бегишево - ТАНЕКО	170+24.12	Сетевая компания НкЭС
15	ЛЭП в.напряж.	170+72.88	Татнефть Энергосбыт
16	ЛЭП в.напряж.	178+36.70	Татнефть Энергосбыт
17	ЛЭП в.напряж.	178+71.28	Татнефть Энергосбыт
18	КВЛ 220 Кв Бегишево - Чистополь	179+59.06	Чистопольские электрические сети
19	ВЛ 10 кВ ф11 ПС Нижнекамская, отп.на КТП 1099	179+96.40	ПАО «НКНХ»
20	ВЛ 110 кВ ПС Нижнекамская- Атомстрой 1,2ц	180+36.44	Сетевая компания НкЭС
21	Трубопроводы наземн.	183+30.59	АО «ТАНЕКО»
22	Трубопроводы наземн.	183+49.39	АО «ТАНЕКО»
23	Трубопроводы наземн.	183+31.80	АО «ТАНЕКО»
24	Трубопроводы наземн.	183+59.93	АО «ТАНЕКО»

Таблица 4.5.3

Ведомость пересечений границ зон планируемого размещения линейного объекта (объектов) с существующими (строящимися) автомобильными и железными дорогами

№№ п/п	Наименование дороги и участка	Место пересечения (ПК+)	Значение дороги
1	«Набережные Челны – Заинск - Альметьевск» на 28 км + 185 м	1+03.30	Автомобильная дорога общего пользования III категории
2	Ниж. Лузы- Карманово	30+62.42	Автомобильная дорога общего пользования IV категории
3	ж/д ст.Ниж. Лузы- ж/д ст.Бегишево	32+83.56	Железная дорога
4	Автомобильная дорога федерального значения М-7 «Волга» Москва - Владимир - Нижний Новгород - Казань – Уфа на участке обхода городов Нижнекамска и Набережных Челнов, Республика Татарстан (2 этап 26+800 – км 55+300)»	130+26.95	Строящаяся автомобильная дорога федерального значения I категории
5	Нижнекамск- Иштеряково	170+19.02	Автомобильная дорога общего пользования IV категории
6	На асфальт – на асфальт	178+77.62	Автомобильная дорога V категории
7	Промзона «ТАНЕКО» титул 150/2	182+59.19	Автомобильная дорога внутризаводская
8	Железнодорожный путь, соединительный ж.д. путь ст. Тунгуча-КНП и НХЗ	183+32.11	Внеплощадочные железнодорожные пути комплекса нефтеперерабатывающих и нефтехимических заводов.
9	Железнодорожный путь, соединительный ж.д. путь ст. Тунгуча-КНП и НХЗ	183+36.61	
10	Промзона «ТАНЕКО» титул 150/2	183+70.67	Автомобильная дорога внутризаводская
11	Промзона «ТАНЕКО» титул 150/2	182+59.82	
12	Промзона «ТАНЕКО» титул 150/2	182+74.54	
13	Железнодорожный путь, соединительный ж.д. путь ст. Тунгуча-КНП и НХЗ	183+32.88	Внеплощадочные железнодорожные пути комплекса нефтеперерабатывающих и нефтехимических заводов.
14	Железнодорожный путь, соединительный ж.д. путь ст. Тунгуча-КНП и НХЗ	183+55.05	
15	Промзона «ТАНЕКО» титул 150/2	183+71.71	Автомобильная дорога внутризаводская

4.6 ВЕДОМОСТЬ ПЕРЕСЕЧЕНИЙ ГРАНИЦ ЗОН ПЛАНИРУЕМОГО РАЗМЕЩЕНИЯ ЛИНЕЙНЫХ ОБЪЕКТОВ С ОБЪЕКТАМИ КАПИТАЛЬНОГО СТРОИТЕЛЬСТВА, СТРОИТЕЛЬСТВО КОТОРЫХ ЗАПЛАНИРОВАНО В СООТВЕТСТВИИ С РАНЕЕ УТВЕРЖДЕННОЙ ДОКУМЕНТАЦИЕЙ ПО ПЛАНИРОВКЕ ТЕРРИТОРИИ

Таблица 4.6.1

№ п/п	Наименование объекта	Место пересечения (ПК+)	Реквизиты документа об утверждении проекта планировки территории
1	Строительство и реконструкция участков автомобильной дороги М-7 «Волга» Москва - Владимир - Нижний Новгород - Казань – Уфа. Строительство автомобильной дороги М-7 «Волга» Москва - Владимир - Нижний Новгород - Казань – Уфа на участке обхода городов Нижнекамска и Набережных Челнов, Республика Татарстан (2 этап 26+800 – км 55+300)»	130+26.95	Распоряжение Федерального дорожного агентства (Росавтодор) от 06.08.2021 № 2858-р

4.7 ВЕДОМОСТЬ ПЕРЕСЕЧЕНИЙ ГРАНИЦ ЗОН ПЛАНИРУЕМОГО РАЗМЕЩЕНИЯ ЛИНЕЙНЫХ ОБЪЕКТОВ С ВОДНЫМИ ОБЪЕКТАМИ

Зона планируемого размещения линейных объектов «Участок трубопровода от точки врезки в существующий трубопровод «Миннибаево-Нижнекамский нефтехимический комбинат» до ТСП КНП и НХЗ АО «ТАНЕКО» пересекается с водными объектами. Количество и перечень пересекаемых водных объектов указаны в таблице 4.7.1

Таблица 4.7.1

№№	Наименование водотока	Место пересечения (ПК+)	Ширина водотока, м	Глубина водотока, м
1	р.Зыча	18+57,12	9,68	0,50
2	заболоченное русло пересыхающего руч.Амар	73+58,31	35,19	
3	ручей безымянный	96+71,18	0,62	0,05
4	р.Тугаш	105+52.70	19,81	0,50
5	заболоченное русло пересыхающего ручья	117+26,18	44,64	
6	р.Алансу	132+45,91	4,44	0,50
7	р.Ишкай	149+22,31	1,40	1,0

Прохождение проектируемого объекта через водные преграды предусматривается бестраншейным способом, методом горизонтально-наклонного бурения.